

P19

PUŁASKIEGO

M 0 3

Piętro: 1 Liczba pokoi: 3

Komunikacja	10,85 m ²
Wc	2,54 m ²
Pralnia	4,66 m ²
Aneks kuchenny	17,28 m ²
Pokój dzienny	15,86 m ²
Pokój	9,47 m ²
Pokój	14,91 m ²
Łazienka	4,99 m ²

80,56 m²


Balkon	6,05 m ²
--------	---------------------

Inwestycja zlokalizowana przy
ul. Kazimierza Pułaskiego 19 w Poznaniu

Obmiar powierzchni użytkowej lokalu
mieszkalnego przeprowadzono zgodnie
z normą PN-ISO 9836: 1997

Umeblowanie pomieszczeń ma charakter
poglądowy ilustrujący gabaryty przestrzeni
i nie stanowi oferty handlowej.


Rzut kondygnacji

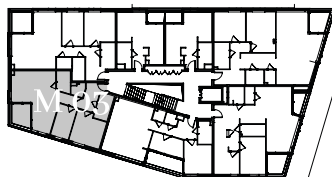

ul. Kazimierza Pułaskiego

DUDA
DEVELOPMENT

ul. Palacza 144, 60-278 Poznań
tel: +48 605 258 888 tel: +48 61 646 84 44
pulaskiego@dudadevelopment.pl biuro@dudadevelopment.pl

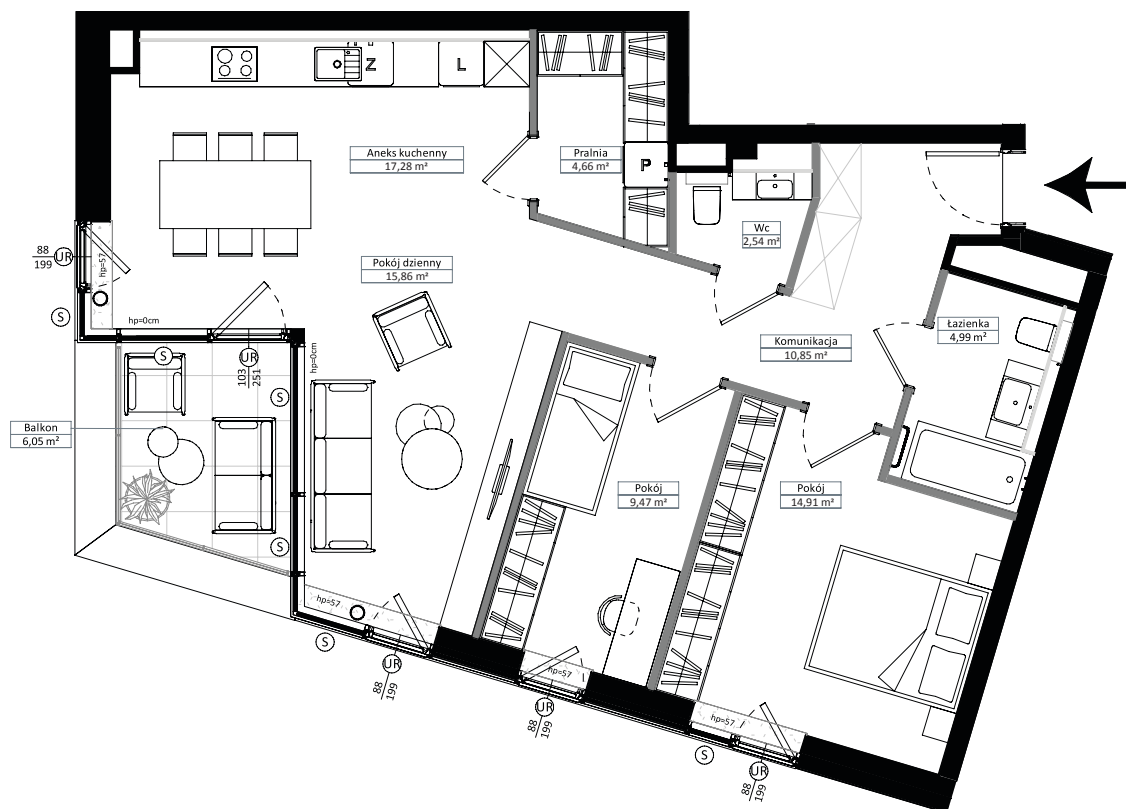

- R - okno rozwierne
- UR - okno uchylno-rozwierne
- S - okno stałe
- Ściany z możliwością rozbiórki
- Ściany bez możliwości rozbiórki
- Zieleń na gruncie rodzimym
- Zieleń na stropodachu



Skala 1 : 100