

P19

P U Ł A S K I E G O

M 0 5

Piętro: 1 Liczba pokoi: 1

Pokój dzienny z aneksem 29,98 m²

Łazienka 5,23 m²

35,21 m²

Balkon 2,61 m²


Inwestycja zlokalizowana przy
ul. Kazimierza Pułaskiego 19 w Poznaniu

Podana na karcie powierzchnia
pomieszczeń jest powierzchnią
projektowaną i może nieznacznie odbiegać
od powierzchni w zrealizowanym obiekcie.

Obmiar powierzchni użytkowej lokalu
mieszkalnego przeprowadzono zgodnie
z normą PN-ISO 9836: 1997

Umeblowanie pomieszczeń ma charakter
poglądowy ilustrujący gabaryty przestrzeni
i nie stanowi oferty handlowej.


Rzut kondygnacji

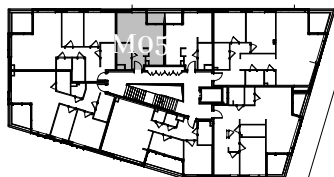

ul. Kazimierza Pułaskiego

**DUDA
DEVELOPMENT**

ul. Palacza 144, 60-278 Poznań
tel: +48 605 258 888 tel: +48 61 646 84 44
pulaskiego@dudadevelopment.pl biuro@dudadevelopment.pl

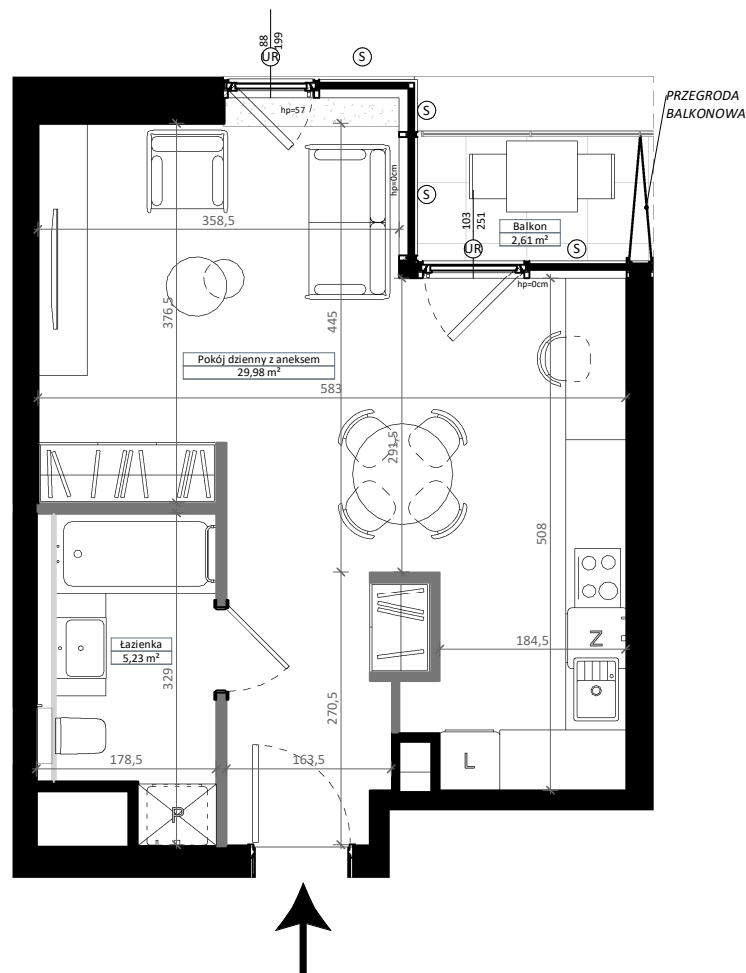

R - okno rozwierne
UR - okno uchylno-rozwierne
S - okno stałe

Ściany z możliwością rozbiórki
Ściany bez możliwości rozbiórki
Zieleń na gruncie rodzimym
Zieleń na stropodachu

N
Skala 1 : 75