

P19

P U Ł A S K I E G O

M 0 6

Piętro: 1 Liczba pokoi: 1

Pokój dzienny z aneksem 29,98 m²

Łazienka 5,26 m²

35,24 m²

Balkon 2,61 m²


Inwestycja zlokalizowana przy
ul. Kazimierza Pułaskiego 19 w Poznaniu

Podana na karcie powierzchnia pomieszczeń jest powierzchnią projektowaną i może nieznacznie odbiegać od powierzchni w zrealizowanym obiekcie.

Obmiar powierzchni użytkowej lokalu mieszkalnego przeprowadzono zgodnie z normą PN-ISO 9836: 1997

Umeblowanie pomieszczeń ma charakter poglądowy ilustrujący gabaryty przestrzeni i nie stanowi oferty handlowej.


Rzut kondygnacji

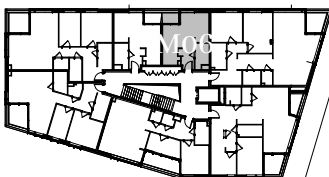

ul. Kazimierza Pułaskiego

DUDA
DEVELOPMENT

ul. Palacza 144, 60-278 Poznań
tel: +48 605 258 888 tel: +48 61 646 84 44
pulaskiego@dudadevelopment.pl biuro@dudadevelopment.pl

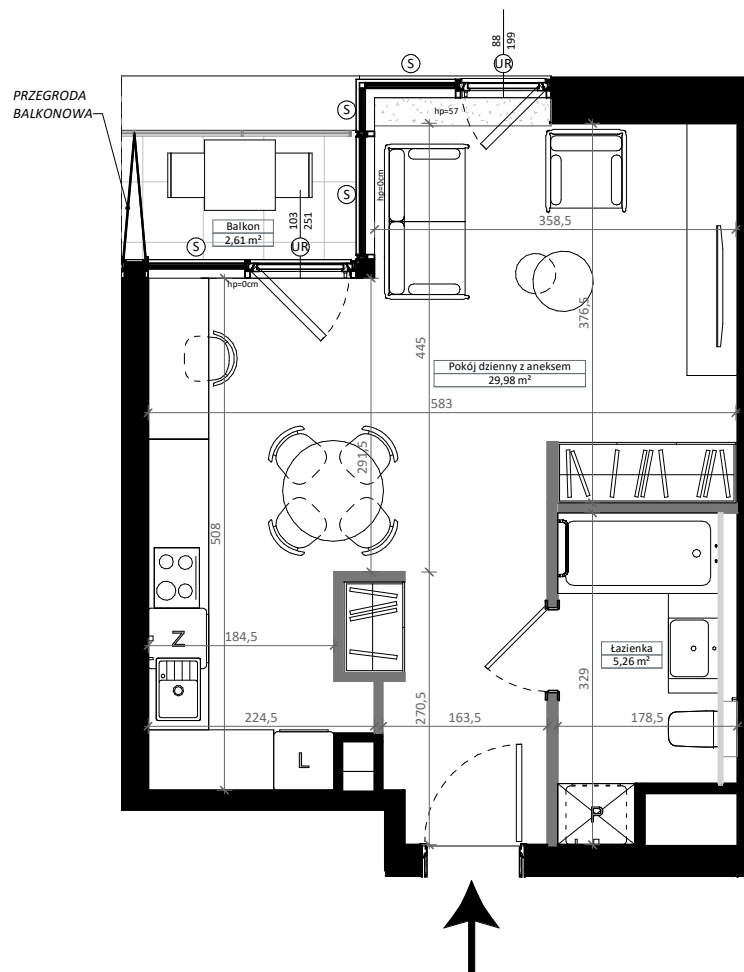

- R - okno rozwierne
- UR - okno uchylno-rozwierne
- S - okno stałe
- Ściany z możliwością rozbiorki
- Ściany bez możliwości rozbiorki
- Zielen na gruncie rodzimym
- Zielen na stropodachu



Skala 1 : 75