

P19

P U Ł A S K I E G O

M 0 7

Piętro: 1 Liczba pokoi: 3

Komunikacja	22,00 m ²
Pralnia	4,28 m ²
Wc	2,49 m ²
Kuchnia	15,54 m ²
Pokój dzienny z jadalnią	28,05 m ²
Pokój	17,79 m ²
Pokój	14,78 m ²
Łazienka	6,25 m ²

111,18 m²

Balkon 5,20 m²


Inwestycja zlokalizowana przy
ul. Kazimierza Pułaskiego 19 w Poznaniu

Podana na karcie powierzchnia pomieszczeń jest powierzchnią projektowaną i może nieznacznie odbiegać od powierzchni w zrealizowanym obiekcie.

Obmiar powierzchni użytkowej lokalu mieszkalnego przeprowadzono zgodnie z normą PN-ISO 9836: 1997

Umeblowanie pomieszczeń ma charakter poglądowy ilustrujący gabaryty przestrzeni i nie stanowi oferty handlowej.

Rzut kondygnacji

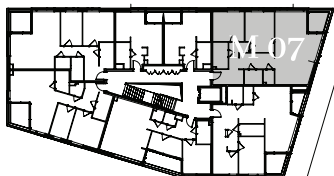


ul. Kazimierza Pułaskiego



**DUDA
DEVELOPMENT**

ul. Palacza 144, 60-278 Poznań
tel: +48 605 258 888 tel: +48 61 646 84 44
pulaskiego@dudadevelopment.pl biuro@dudadevelopment.pl

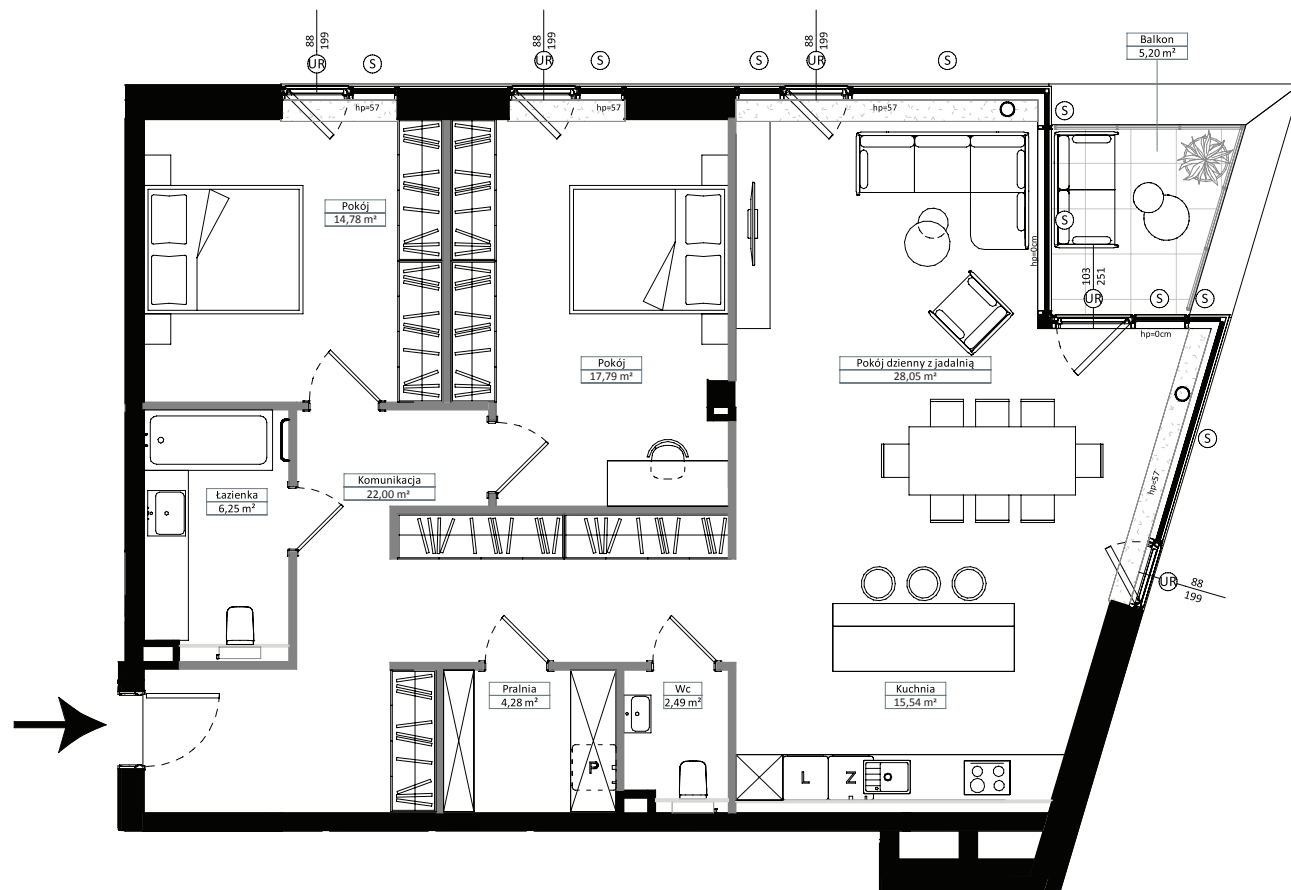

- R - okno rozwiernie
- UR - okno uchylno-rozwiernie
- S - okno stałe
- Ściany z możliwością rozbiórki
- Ściany bez możliwości rozbiórki
- Zieleń na gruncie rodzimym
- Zieleń na stropodachu



Skala 1 : 100