

# P19

P U Ł A S K I E G O

## M 0 9

Piętro: 1 Liczba pokoi: 3

Komunikacja	10,37 m <sup>2</sup>
Pralnia	2,13 m <sup>2</sup>
Wc	1,93 m <sup>2</sup>
Pokój dzienny z aneksem	37,24 m <sup>2</sup>
Pokój	9,40 m <sup>2</sup>
Pokój	13,95 m <sup>2</sup>
Łazienka	5,01 m <sup>2</sup>
Balkon	6,99 m <sup>2</sup>


### 80,03 m<sup>2</sup>

Inwestycja zlokalizowana przy  
**ul. Kazimierza Pułaskiego 19** w Poznaniu

Obmiar powierzchni użytkowej lokalu  
mieszkalnego przeprowadzono zgodnie  
z normą PN-ISO 9836: 1997

Umeblowanie pomieszczeń ma charakter  
poglądowy ilustrujący gabaryty przestrzeni  
i nie stanowi oferty handlowej.


Rzut kondygnacji

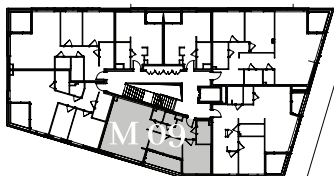

ul. Kazimierza Pułaskiego

**DUDA  
DEVELOPMENT**

ul. Palacza 144, 60-278 Poznań  
tel: +48 605 258 888 tel: +48 61 646 84 44  
pulaskiego@dudadevelopment.pl biuro@dudadevelopment.pl

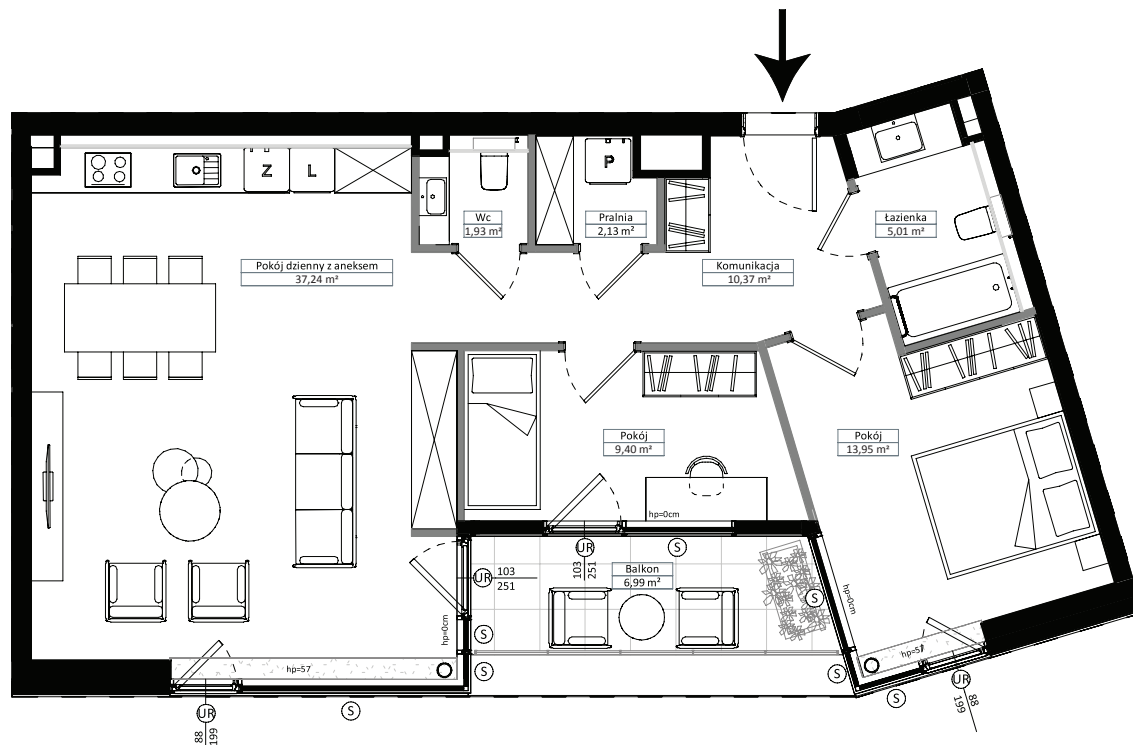

- R - okno rozwiernie
  - UR - okno uchylno-rozwiernie
  - S - okno stałe
  - Ściany z możliwością rozbiórki
  - Ściany bez możliwości rozbiórki
  - Zieleń na gruncie rodzimym
  - Zieleń na stropodachu
- N  
Skala 1 : 100