

P19

P U Ł A S K I E G O

M 0 9

Piętro: 2 Liczba pokoi: 3


Komunikacja	10,37 m ²
Pralnia	2,13 m ²
Wc	1,93 m ²
Pokój dzienny z aneksem	37,24 m ²
Pokój	9,40 m ²
Pokój	13,95 m ²
Łazienka	5,01 m ²
80,03 m²	
Balkon	6,99 m ²

Inwestycja zlokalizowana przy
ul. Kazimierza Pułaskiego 19 w Poznaniu

Obmiar powierzchni użytkowej lokalu
mieszkalnego przeprowadzono zgodnie
z normą PN-ISO 9836: 1997

Umeblowanie pomieszczeń ma charakter
poglądowy ilustrujący gabaryty przestrzeni
i nie stanowi oferty handlowej.


Rzut kondygnacji

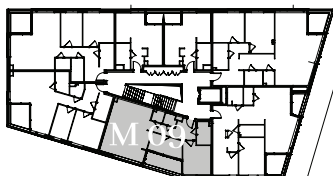

ul. Kazimierza Pułaskiego

**DUDA
DEVELOPMENT**

ul. Palacza 144, 60-278 Poznań
tel: +48 605 258 888 tel: +48 61 646 84 44
pulaskiego@dudadevelopment.pl biuro@dudadevelopment.pl

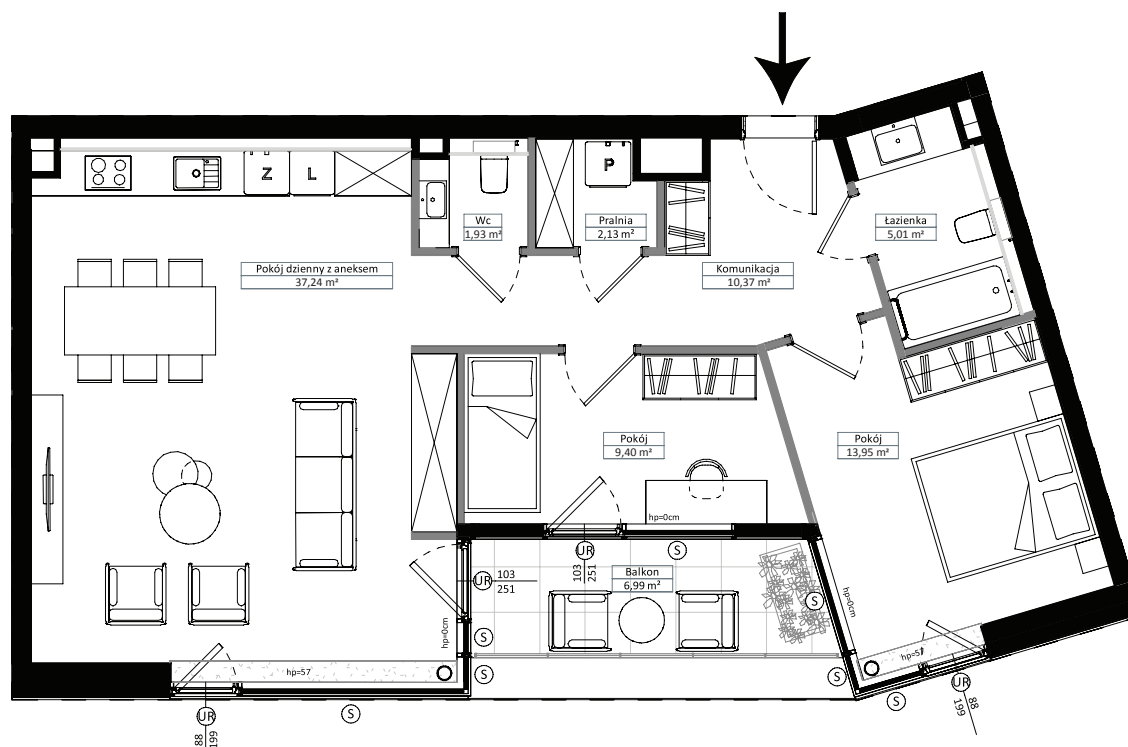

- R - okno rozwiernie
- UR - okno uchylno-rozwiernie
- S - okno stałe
- Ściany z możliwością rozbiórki
- Ściany bez możliwości rozbiórki
- Zieleń na gruncie rodzimym
- Zieleń na stropodachu

N
Skala 1 : 100