

P19

P U Ł A S K I E G O

M 1 2

Piętro: 2 Liczba pokoi: 1

Pokój dzienny z aneksem 29,87 m²

Łazienka 5,28 m²

35,15 m²


Balkon 2,61 m²

Inwestycja zlokalizowana przy
ul. Kazimierza Pułaskiego 19 w Poznaniu

Obmiar powierzchni użytkowej lokalu
mieszkalnego przeprowadzono zgodnie
z normą PN-ISO 9836: 1997

Umeblowanie pomieszczeń ma charakter
poglądowy ilustrujący gabaryty przestrzeni
i nie stanowi oferty handlowej.

Rzut kondygnacji

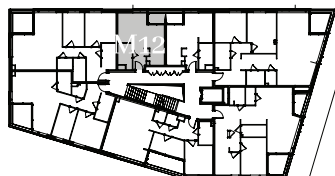


ul. Kazimierza Pułaskiego



DUDA
DEVELOPMENT

ul. Palacza 144, 60-278 Poznań
tel: +48 605 258 888 tel: +48 61 646 84 44
pulaskiego@dudadevelopment.pl biuro@dudadevelopment.pl

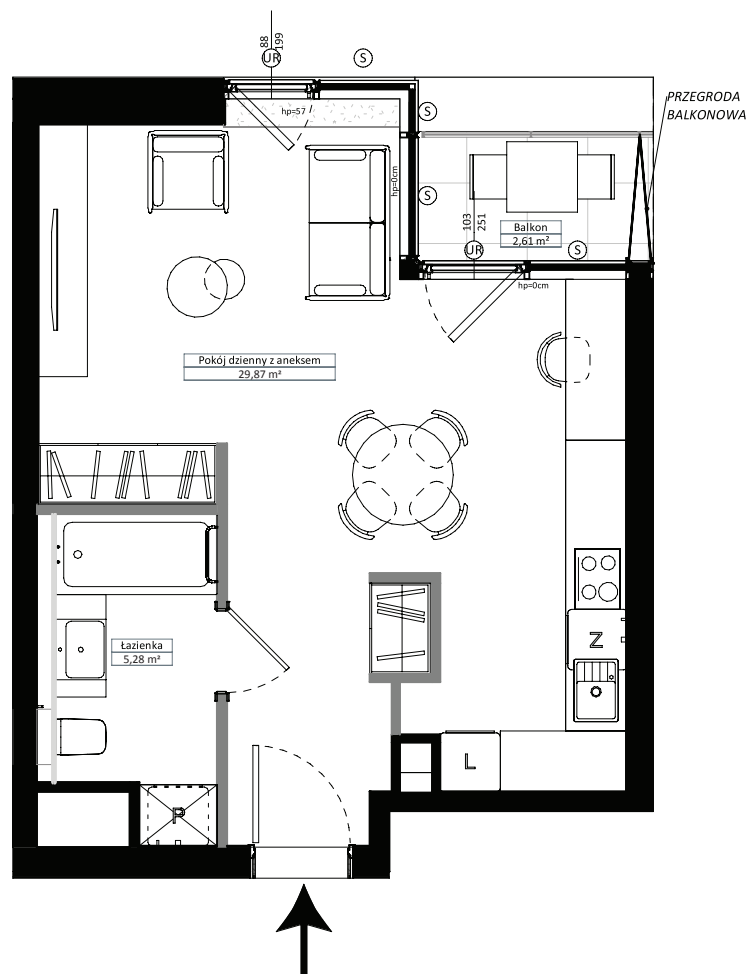

R - okno rozwiernie
UR - okno uchylno-rozwiernie
S - okno stałe

Ściany z możliwością rozbiórki
Ściany bez możliwości rozbiórki
Zieleń na gruncie rodzimym
Zieleń na stropodachu



Skala 1 : 75