

P19

PUŁASKIEGO

M 1 4

Piętro: 2 Liczba pokoi: 3

Komunikacja	22,08 m ²
Pralnia	4,29 m ²
Wc	2,50 m ²
Kuchnia	15,49 m ²
Pokój dzienny z jadalnią	27,89 m ²
Pokój	17,83 m ²
Pokój	14,84 m ²
Łazienka	6,28 m ²

111,20 m²

Balkon	5,20 m ²
--------	---------------------


Inwestycja zlokalizowana przy
ul. Kazimierza Pułaskiego 19 w Poznaniu

Podana na karcie powierzchnia
pomieszczeń jest powierzchnią
projektowaną i może nieznacznie odbiegać
od powierzchni w zrealizowanym obiekcie.

Obmiar powierzchni użytkowej lokalu
mieszkalnego przeprowadzono zgodnie
z normą PN-ISO 9836: 1997

Umeblowanie pomieszczeń ma charakter
poglądowy ilustrujący gabaryty przestrzeni
i nie stanowi oferty handlowej.


Rzut kondygnacji

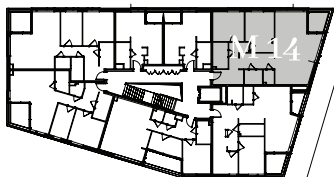

ul. Kazimierza Pułaskiego

DUDA
DEVELOPMENT

ul. Palacza 144, 60-278 Poznań
tel: +48 605 258 888 tel: +48 61 646 84 44
pulaskiego@dudadevelopment.pl biuro@dudadevelopment.pl

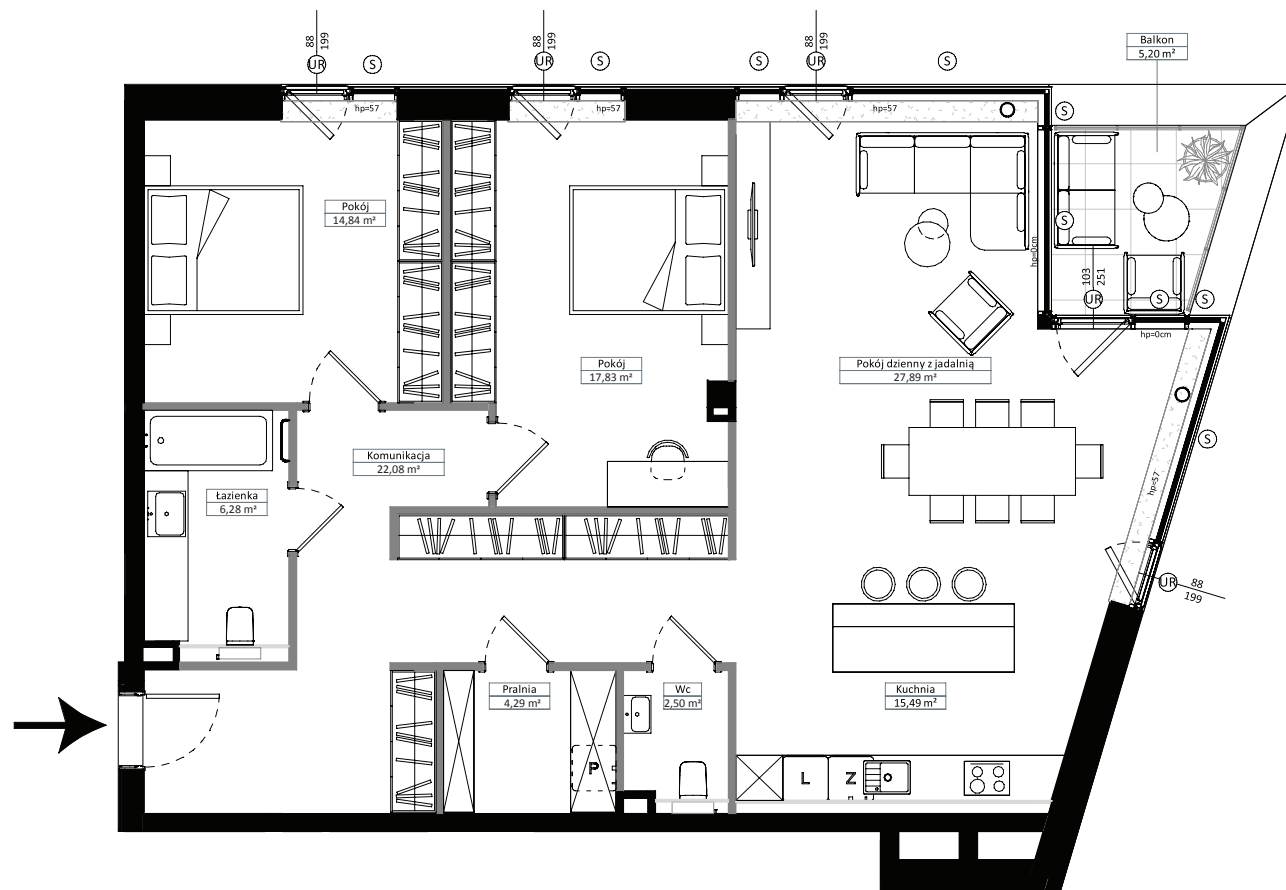

- R - okno rozwiernie
- UR - okno uchylno-rozwiernie
- S - okno stałe
- Ściany z możliwością rozbiórki
- Ściany bez możliwości rozbiórki
- Zieleń na gruncie rodzimym
- Zieleń na stropodachu



Skala 1 : 100