

# P19

P U Ł A S K I E G O

## M 1 5

Piętro: 2 Liczba pokoi: 3

Komunikacja	16,12 m <sup>2</sup>
Wc	3,19 m <sup>2</sup>
Pom. gospodarcze	2,64 m <sup>2</sup>
Kuchnia	18,55 m <sup>2</sup>
Pokój dzienny	15,06 m <sup>2</sup>
Pralnia	4,66 m <sup>2</sup>
Pokój	15,09 m <sup>2</sup>
Pokój	9,92 m <sup>2</sup>
Łazienka	4,73 m <sup>2</sup>

### 89,96 m<sup>2</sup>

Balkon	5,40 m <sup>2</sup>
Balkon	3,12 m <sup>2</sup>


Inwestycja zlokalizowana przy  
**ul. Kazimierza Pułaskiego 19** w Poznaniu

Podana na karcie powierzchnia pomieszczeń jest powierzchnią projektowaną i może nieznacznie odbiegać od powierzchni w zrealizowanym obiekcie.

Obmiar powierzchni użytkowej lokalu mieszkalnego przeprowadzono zgodnie z normą PN-ISO 9836: 1997

Umeblowanie pomieszczeń ma charakter poglądowy ilustrujący gabaryty przestrzeni i nie stanowi oferty handlowej.


Rzut kondygnacji

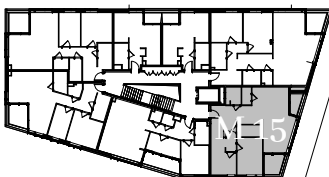

ul. Kazimierza Pułaskiego

**DUDA DEVELOPMENT**

ul. Palacza 144, 60-278 Poznań  
tel: +48 605 258 888 tel: +48 61 646 84 44  
pulaskiego@dudadevelopment.pl biuro@dudadevelopment.pl

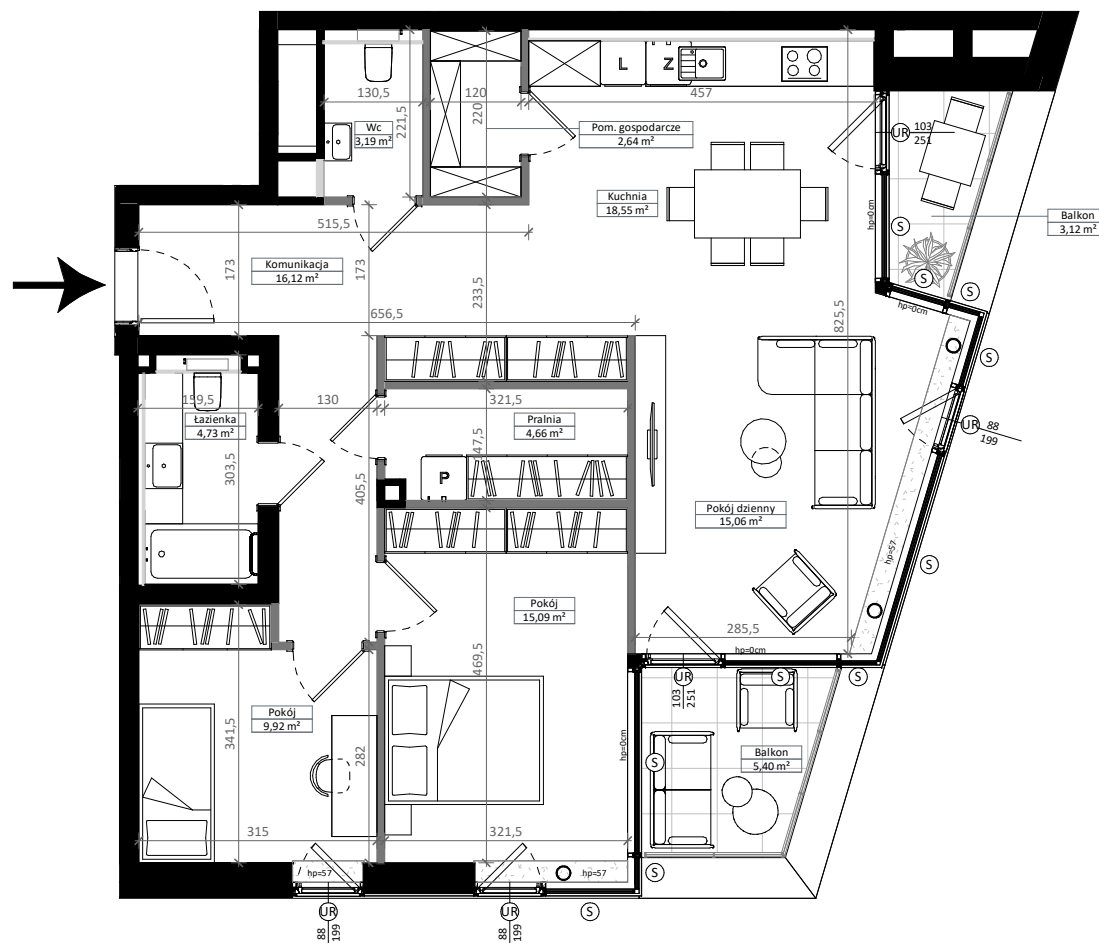

- R - okno rozwierne
  - UR - okno uchylno-rozwierne
  - S - okno stałe
  - Ściany z możliwością rozbiórki
  - Ściany bez możliwości rozbiórki
  - Zielen na gruncie rodzimym
  - Zielen na stropodachu
- N  
Skala 1 : 100