

P19

P U Ł A S K I E G O

M 2 1

Piętro: 3 Liczba pokoi: 3

Komunikacja	17,95 m ²
Pralnia	4,28 m ²
Wc	2,49 m ²
Kuchnia	15,49 m ²
Pokój dzienny z jadalnią	28,01 m ²
Pokój	17,79 m ²
Pokój	14,79 m ²
Łazienka	6,25 m ²
Komunikacja	4,10 m ²

111,15 m²

Balkon 5,20 m²


Inwestycja zlokalizowana przy
ul. Kazimierza Pułaskiego 19 w Poznaniu

Podana na karcie powierzchnia pomieszczeń jest powierzchnią projektowaną i może nieznacznie odbiegać od powierzchni w zrealizowanym obiekcie.

Obmiar powierzchni użytkowej lokalu mieszkalnego przeprowadzono zgodnie z normą PN-ISO 9836: 1997

Umeblowanie pomieszczeń ma charakter poglądowy ilustrujący gabaryty przestrzeni i nie stanowi oferty handlowej.


Rzut kondygnacji

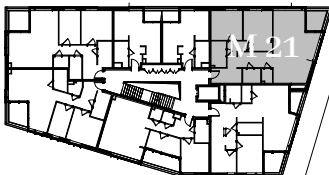

ul. Kazimierza Pułaskiego

DUDA DEVELOPMENT

ul. Palacza 144, 60-278 Poznań
tel: +48 605 258 888 tel: +48 61 646 84 44
pulaskiego@dudadevelopment.pl biuro@dudadevelopment.pl

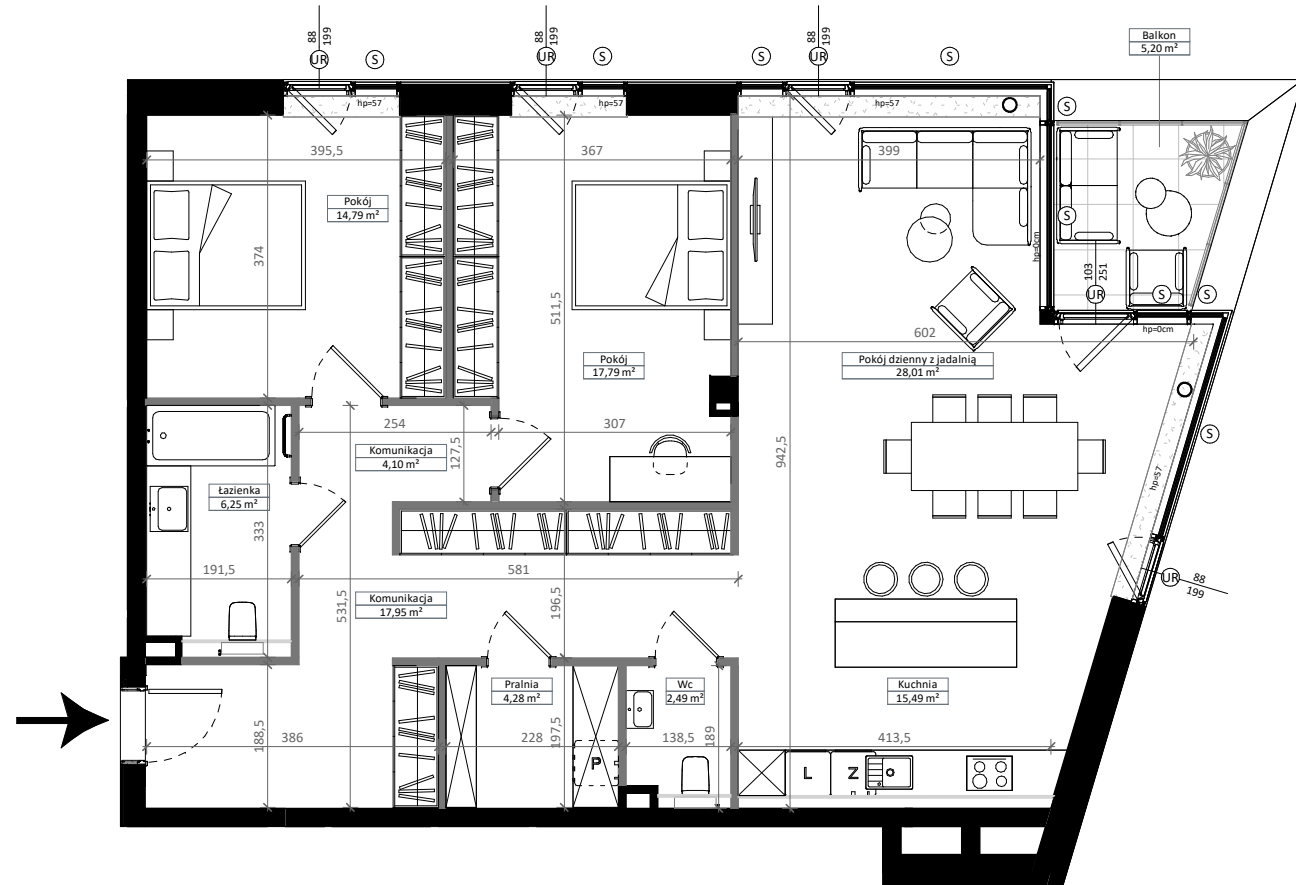

R - okno rozwierne
UR - okno uchylno-rozwierne
S - okno stałe

■ Ściany z możliwością rozbiórki
■ Ściany bez możliwości rozbiórki
■ Zielen na gruncie rodzimym
■ Zielen na stropodachu



Skala 1 : 100