

P19

P U Ł A S K I E G O

M 2 2

Piętro: 3 Liczba pokoi: 3

Komunikacja	16,03 m ²
Wc	2,88 m ²
Pom. gospodarcze	2,64 m ²
Kuchnia	18,48 m ²
Pokój dzienny	15,09 m ²
Pralnia	4,67 m ²
Pokój	15,10 m ²
Pokój	9,99 m ²
Łazienka	4,71 m ²

89,59 m²


Balkon	5,40 m ²
Balkon	3,12 m ²

Inwestycja zlokalizowana przy
ul. Kazimierza Pułaskiego 19 w Poznaniu

Obmiar powierzchni użytkowej lokalu
mieszkalnego przeprowadzono zgodnie
z normą PN-ISO 9836: 1997

Umeblowanie pomieszczeń ma charakter
poglądowy ilustrujący gabaryty przestrzeni
i nie stanowi oferty handlowej.

Rzut kondygnacji

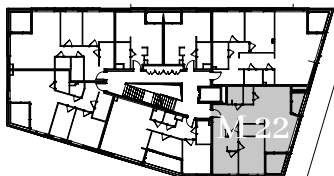


ul. Kazimierza Pułaskiego



**DUDA
DEVELOPMENT**

ul. Palacza 144, 60-278 Poznań
tel: +48 605 258 888 tel: +48 61 646 84 44
pulaskiego@dudadevelopment.pl biuro@dudadevelopment.pl

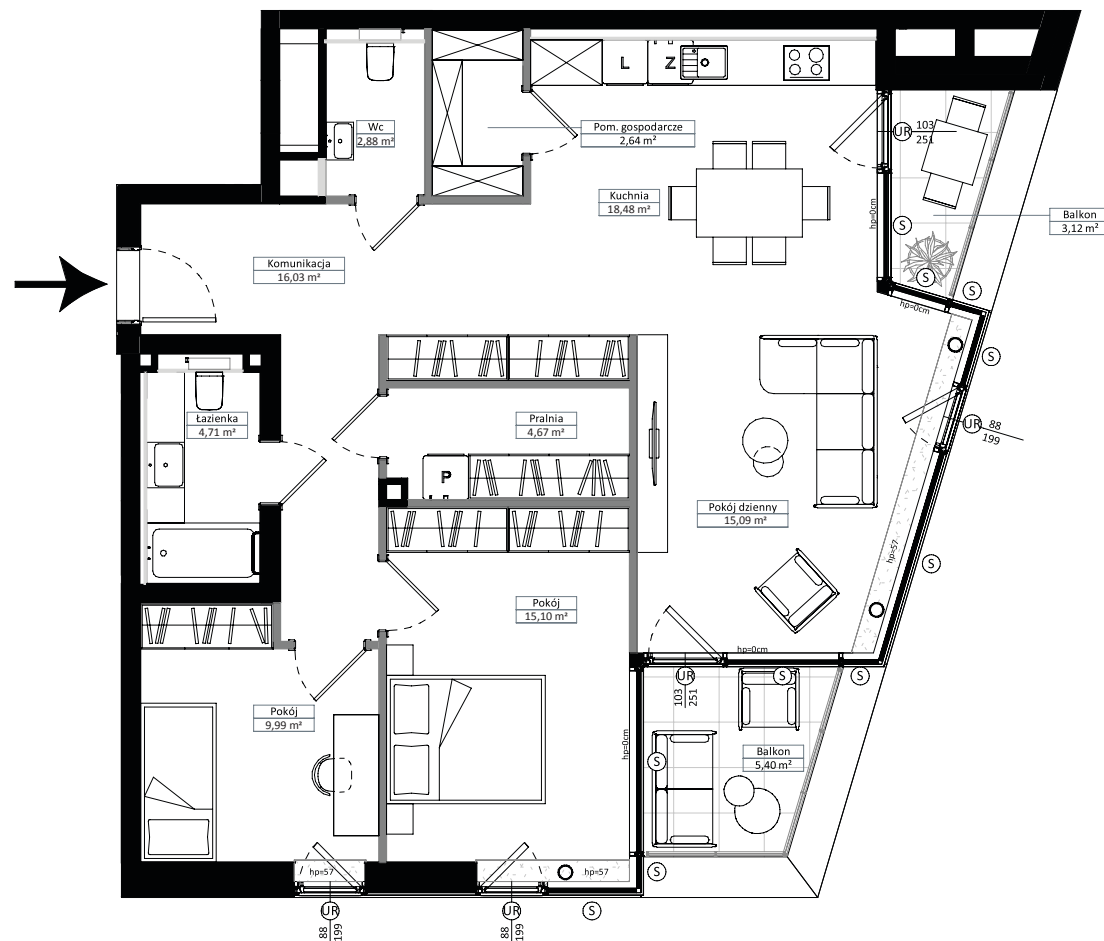

R - okno rozwierne
UR - okno uchylno-rozwierne
S - okno stałe

Ściany z możliwością rozbiórki
Ściany bez możliwości rozbiórki
Zieleń na gruncie rodzimym
Zieleń na stropodachu



Skala 1 : 100