

P19

P U Ł A S K I E G O

M 2 2

Piętro: 3 Liczba pokoi: 3

Komunikacja	16,12 m ²
Wc	3,19 m ²
Pom. gospodarcze	2,64 m ²
Kuchnia	18,55 m ²
Pokój dzienny	15,06 m ²
Pralnia	4,66 m ²
Pokój	15,09 m ²
Pokój	9,92 m ²
Łazienka	4,73 m ²

89,96 m²

Balkon	5,40 m ²
Balkon	3,12 m ²


Inwestycja zlokalizowana przy
ul. Kazimierza Pułaskiego 19 w Poznaniu

Podana na karcie powierzchnia pomieszczeń jest powierzchnią projektowaną i może nieznacznie odbiegać od powierzchni w zrealizowanym obiekcie.

Obmiar powierzchni użytkowej lokalu mieszkalnego przeprowadzono zgodnie z normą PN-ISO 9836: 1997

Umeblowanie pomieszczeń ma charakter poglądowy ilustrujący gabaryty przestrzeni i nie stanowi oferty handlowej.


Rzut kondygnacji

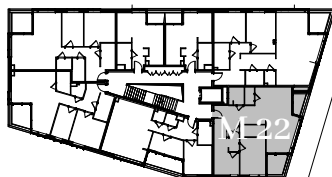

ul. Kazimierza Pułaskiego

DUDA DEVELOPMENT

ul. Palacza 144, 60-278 Poznań
tel: +48 605 258 888 tel: +48 61 646 84 44
pulaskiego@dudadevelopment.pl biuro@dudadevelopment.pl

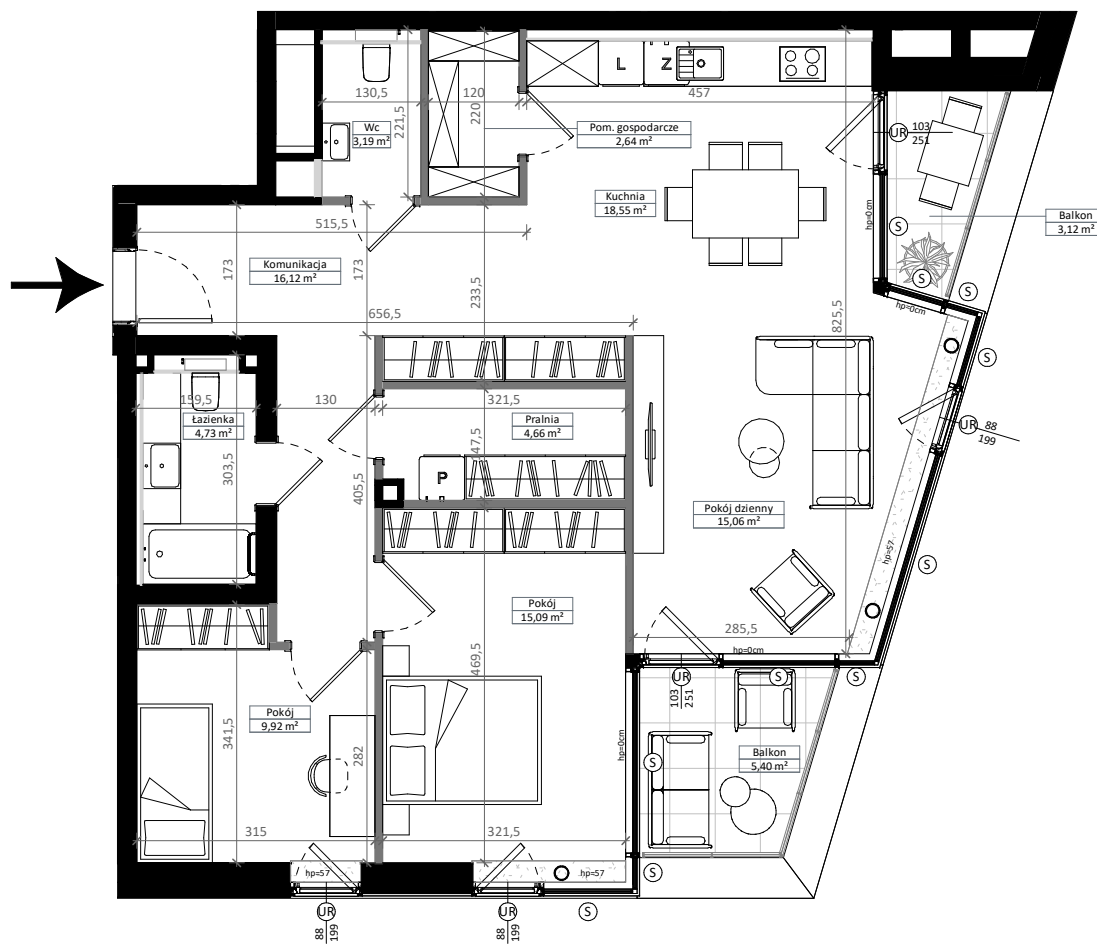

- R - okno rozwierne
 - UR - okno uchylno-rozwierne
 - S - okno stałe
 - Ściany z możliwością rozbiórki
 - Ściany bez możliwości rozbiórki
 - Zielen na gruncie rodzimym
 - Zielen na stropodachu
- N
Skala 1 : 100