

# P19

P U Ł A S K I E G O

## M 2 3

Piętro: 3 Liczba pokoi: 3

Komunikacja	10,21 m <sup>2</sup>
Pralnia	2,13 m <sup>2</sup>
Wc	1,98 m <sup>2</sup>
Pokój dzienny z aneksem	37,35 m <sup>2</sup>
Pokój	9,53 m <sup>2</sup>
Pokój	14,02 m <sup>2</sup>
Łazienka	5,03 m <sup>2</sup>

### 80,25 m<sup>2</sup>

Balkon	6,99 m <sup>2</sup>
--------	---------------------


Inwestycja zlokalizowana przy  
**ul. Kazimierza Pułaskiego 19** w Poznaniu

Podana na karcie powierzchnia pomieszczeń jest powierzchnią projektowaną i może nieznacznie odbiegać od powierzchni w zrealizowanym obiekcie.

Obmiar powierzchni użytkowej lokalu mieszkalnego przeprowadzono zgodnie z normą PN-ISO 9836: 1997

Umeblowanie pomieszczeń ma charakter poglądowy ilustrujący gabaryty przestrzeni i nie stanowi oferty handlowej.


Rzut kondygnacji

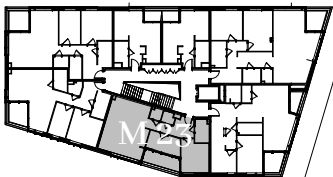

ul. Kazimierza Pułaskiego

**DUDA DEVELOPMENT**

ul. Palacza 144, 60-278 Poznań  
tel: +48 605 258 888 tel: +48 61 646 84 44  
pulaskiego@dudadevelopment.pl biuro@dudadevelopment.pl

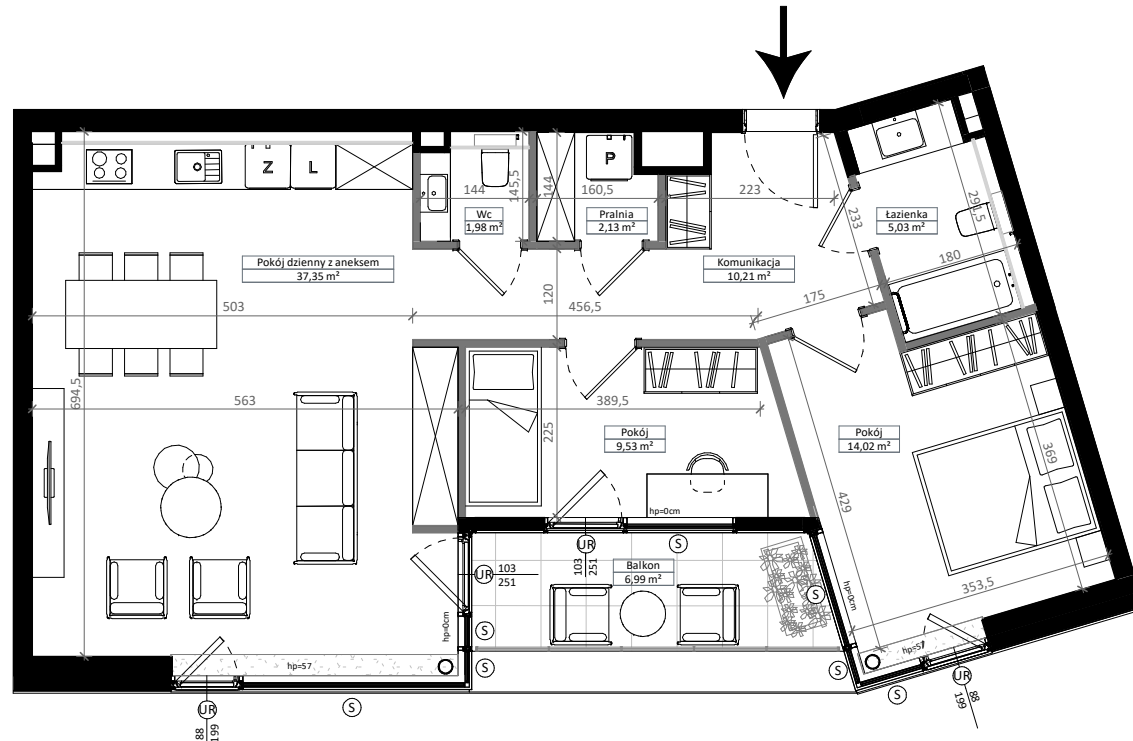

R - okno rozwierne  
UR - okno uchylno-rozwierne  
S - okno stałe

■ Ściany z możliwością rozbiorki  
■ Ściany bez możliwości rozbiorki  
■ Zielen na gruncie rodzimym  
■ Zielen na stropodachu

N  
Skala 1 : 100