

P19

PUŁASKIEGO

M 2 3

Piętro: 3 Liczba pokoi: 3

Komunikacja	10,39 m ²
Pralnia	2,16 m ²
Wc	1,94 m ²
Pokój dzienny z aneksem	37,10 m ²
Pokój	9,48 m ²
Pokój	14,00 m ²
Łazienka	5,00 m ²

80,07 m²


Balkon	6,99 m ²
--------	---------------------

Inwestycja zlokalizowana przy
ul. Kazimierza Pułaskiego 19 w Poznaniu

Obmiar powierzchni użytkowej lokalu
mieszkalnego przeprowadzono zgodnie
z normą PN-ISO 9836: 1997

Umeblowanie pomieszczeń ma charakter
poglądowy ilustrujący gabaryty przestrzeni
i nie stanowi oferty handlowej.


Rzut kondygnacji

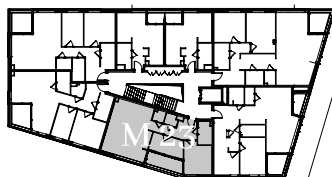

ul. Kazimierza Pułaskiego

DUDA
DEVELOPMENT

ul. Palacza 144, 60-278 Poznań
tel: +48 605 258 888 tel: +48 61 646 84 44
pulaskiego@dudadevelopment.pl biuro@dudadevelopment.pl

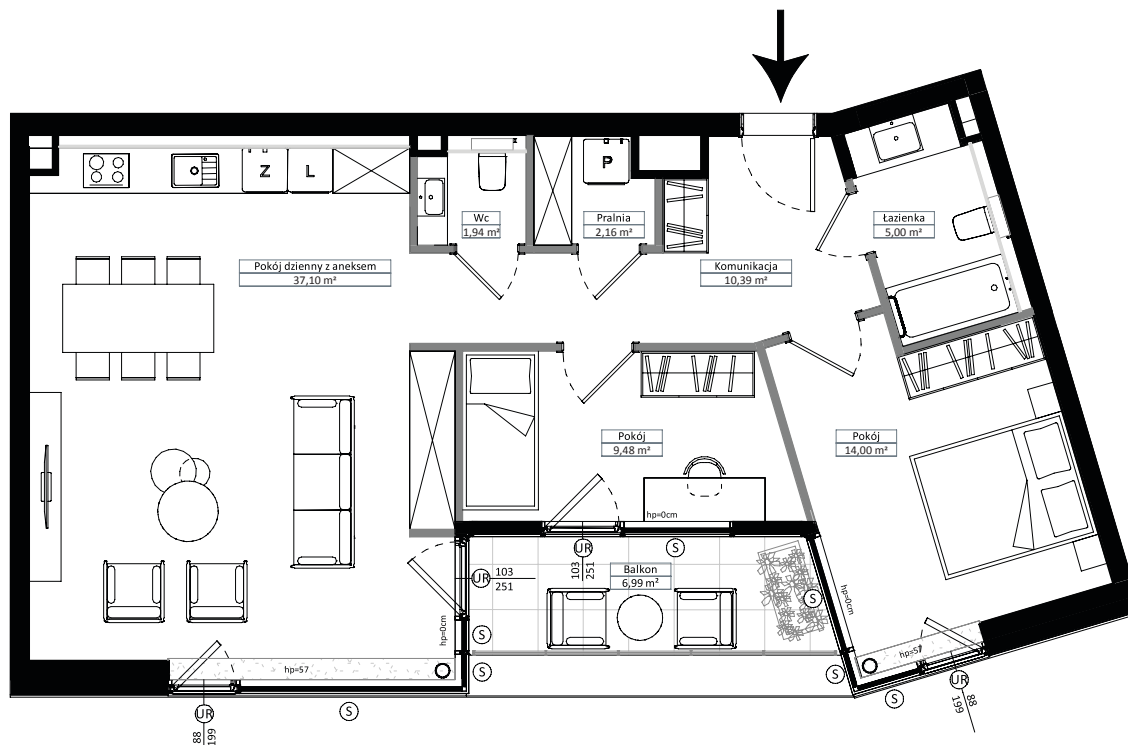

- R - okno rozwierne
- UR - okno uchylno-rozwierne
- S - okno stałe
- Ściany z możliwością rozbiórki
- Ściany bez możliwości rozbiórki
- Zieleń na gruncie rodzimym
- Zieleń na stropodachu



Skala 1 : 100