

P19

P U Ł A S K I E G O

M 2 9

Piętro: 4 Liczba pokoi: 3

Komunikacja	16,12 m ²
Wc	2,89 m ²
Pom. gospodarcze	2,64 m ²
Kuchnia	18,53 m ²
Pokój dzienny	15,02 m ²
Pralnia	4,68 m ²
Pokój	15,09 m ²
Pokój	9,91 m ²
Łazienka	4,65 m ²

89,53 m²


Balkon	5,40 m ²
Balkon	3,12 m ²

Inwestycja zlokalizowana przy
ul. Kazimierza Pułaskiego 19 w Poznaniu

Obmiar powierzchni użytkowej lokalu
mieszkalnego przeprowadzono zgodnie
z normą PN-ISO 9836: 1997

Umeblowanie pomieszczeń ma charakter
poglądowy ilustrujący gabaryty przestrzeni
i nie stanowi oferty handlowej.

Rzut kondygnacji

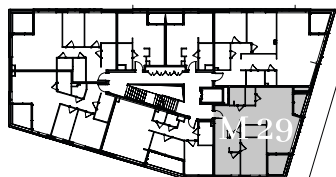


ul. Kazimierza Pułaskiego



DUDA
DEVELOPMENT

ul. Palacza 144, 60-278 Poznań
tel: +48 605 258 888 tel: +48 61 646 84 44
pulaskiego@dudadevelopment.pl biuro@dudadevelopment.pl

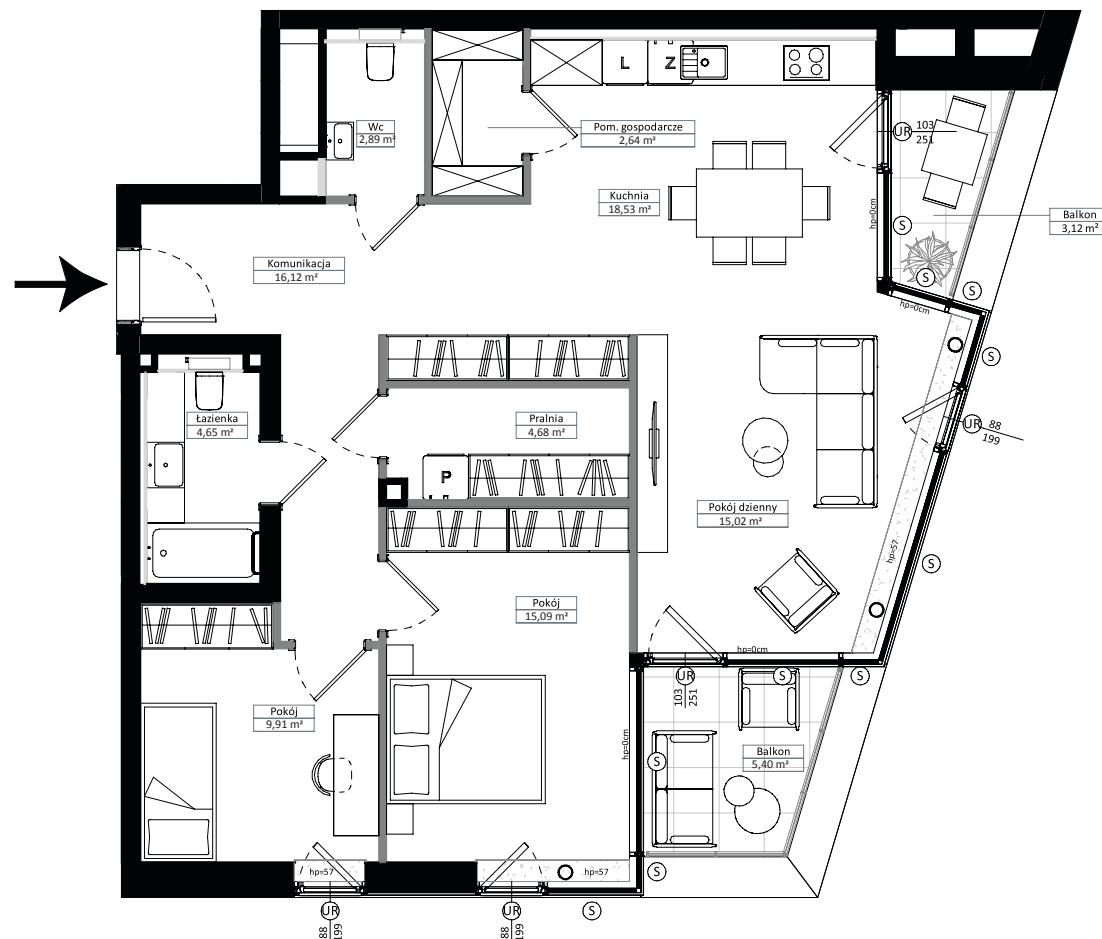

- R - okno rozwiernie
- UR - okno uchylno-rozwiernie
- S - okno stałe
- Ściany z możliwością rozbiórki
- Ściany bez możliwości rozbiórki
- Zieleń na gruncie rodzimym
- Zieleń na stropodachu



Skala 1:100