

P19

PULASKIEGO

M 3 3

Piętro: 5 Liczba pokoi: 4

Komunikacja	20,34 m ²
Kuchnia	20,09 m ²
Jadalnia	21,80 m ²
Pokój dzienny	29,21 m ²
Łazienka	5,49 m ²
Łazienka	8,44 m ²
Garderoba	6,60 m ²
Pokój	32,16 m ²
Pokój	18,50 m ²
Pokój	19,33 m ²
Pralnia	4,80 m ²
Wc	4,47 m ²
Balkon	13,73 m ²
Schody	7,76 m ²
Schody wewn.	3,10 m ²
Taras	97,70 m ²

191,23 m²


Inwestycja zlokalizowana przy
ul. Kazimierza Pułaskiego 19 w Poznaniu

Podana na karcie powierzchnia
pomieszczeń jest powierzchnią
projektowaną i może nieznacznie odbiegać
od powierzchni w zrealizowanym obiekcie.


Obmiar powierzchni użytkowej lokalu
mieszkalnego przeprowadzono zgodnie
z normą PN-ISO 9836: 1997

Umeblowanie pomieszczeń ma charakter
poglądowy ilustrujący gabaryty przestrzeni
i nie stanowi oferty handlowej.

Rzut kondygnacji

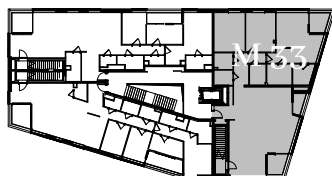


ul. Kazimierza Pułaskiego

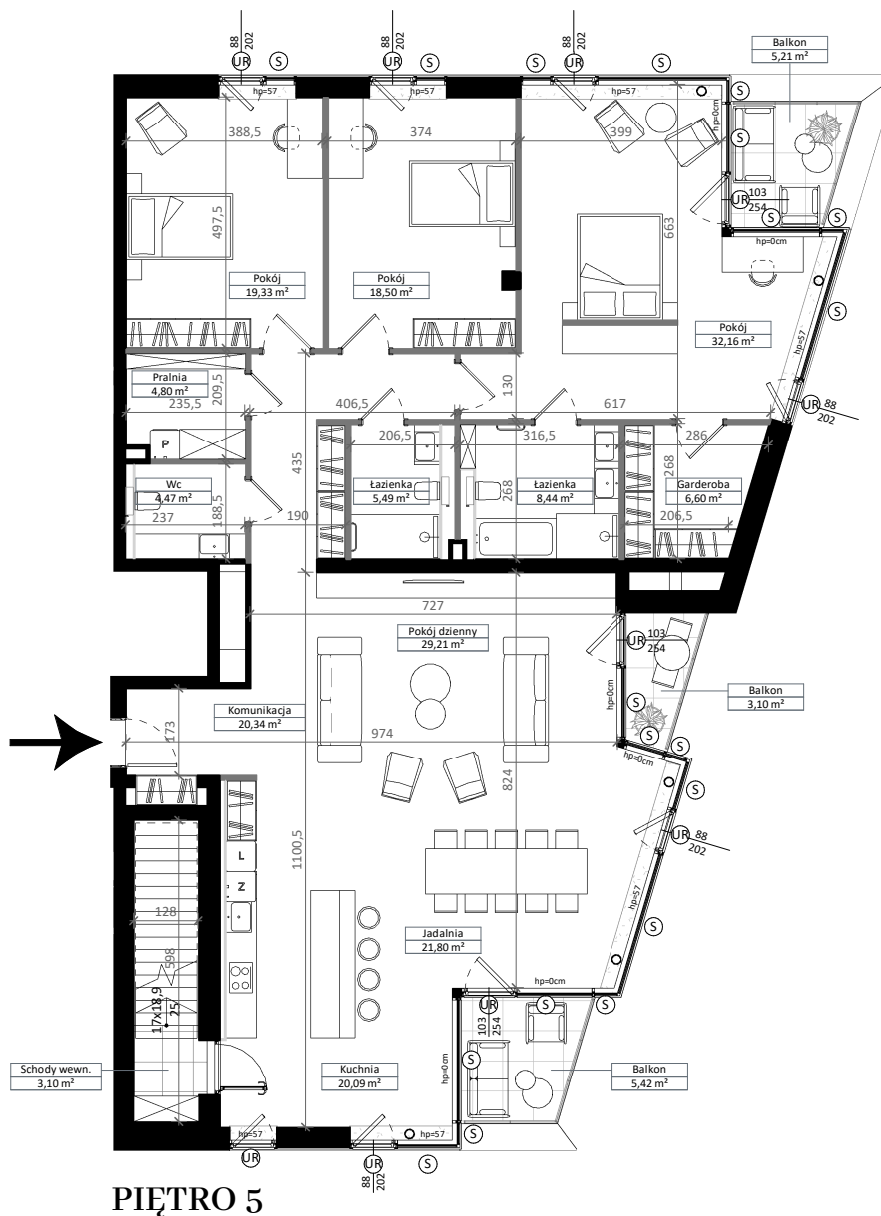

**DUDA
DEVELOPMENT**

ul. Palacza 144, 60-278 Poznań
tel: +48 605 258 888 tel: +48 61 646 84 44
pulaskiego@dudadevelopment.pl biuro@dudadevelopment.pl

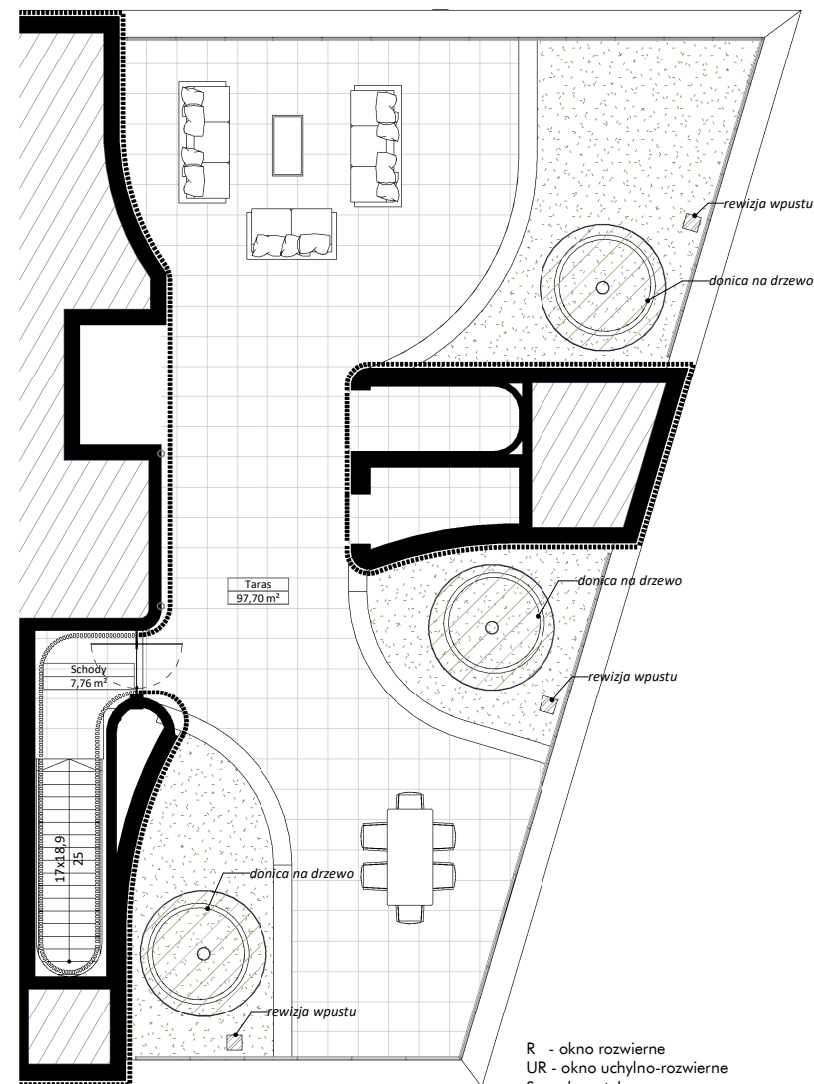

- R - okno rozwierne
- UR - okno uchylno-rozwierne
- S - okno stałe
- Ściany z możliwością rozbiórki
- Ściany bez możliwości rozbiórki
- Zieleń na gruncie rodzimym
- Zieleń na stropodachu

N
Skala 1 : 150