

P19

P U Ł A S K I E G O

M 0 1

Parter Liczba pokoi: 2

Komunikacja	12,48 m ²
Łazienka	7,31 m ²
Pokój dzienny z aneksem	26,52 m ²
Pokój	12,59 m ²

58,90 m²

Ogród	49,23 m ²
Taras	9,92 m ²


Inwestycja zlokalizowana przy
ul. Kazimierza Pułaskiego 19 w Poznaniu

Podana na karcie powierzchnia pomieszczeń jest powierzchnią projektowaną i może nieznacznie odbiegać od powierzchni w zrealizowanym obiekcie.

Obmiar powierzchni użytkowej lokalu mieszkalnego przeprowadzono zgodnie z normą PN-ISO 9836: 1997

Umeblowanie pomieszczeń ma charakter poglądowy ilustrujący gabaryty przestrzeni i nie stanowi oferty handlowej.


Rzut kondygnacji

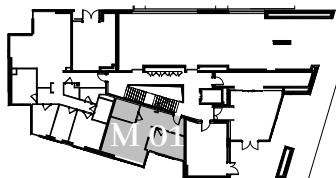

ul. Kazimierza Pułaskiego

DUDA DEVELOPMENT

ul. Palacza 144, 60-278 Poznań
tel: +48 605 258 888 tel: +48 61 646 84 44
pulaskiego@dudadevelopment.pl biuro@dudadevelopment.pl

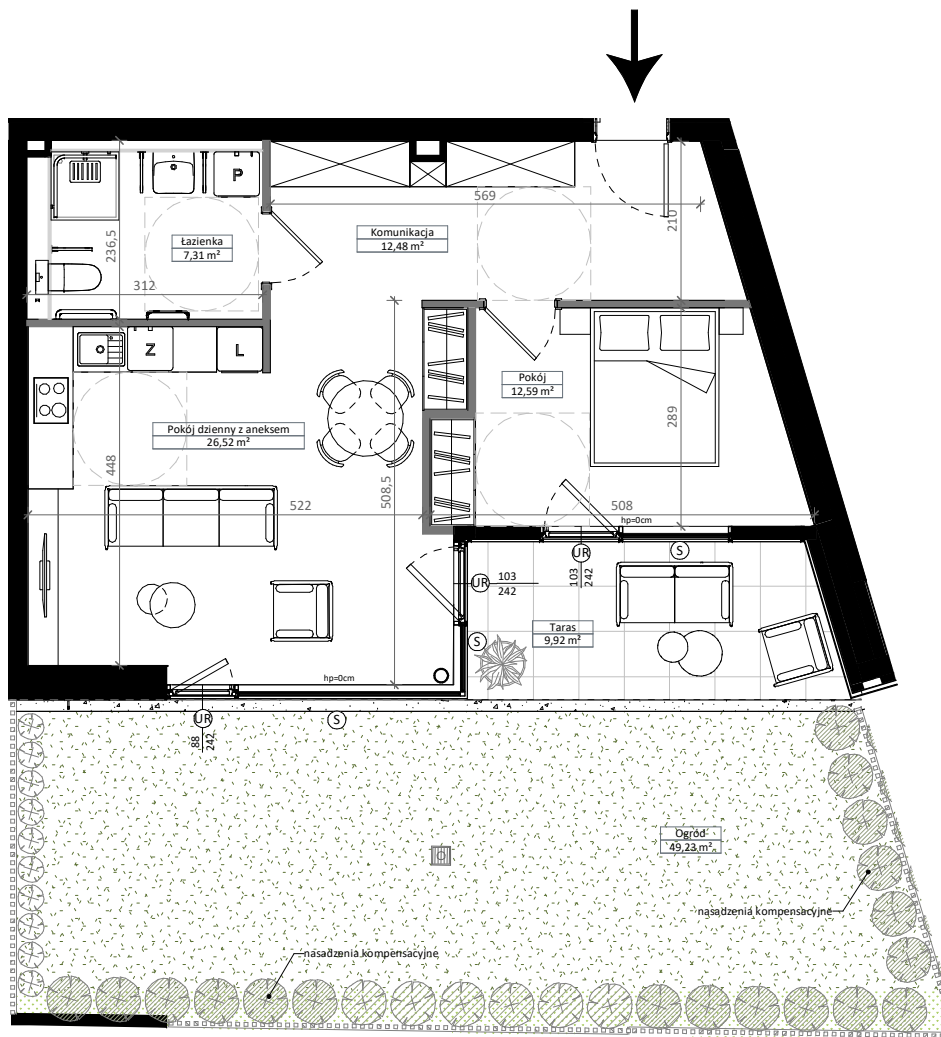

R - okno rozwierne
UR - okno uchylno-rozwierne
S - okno stałe

■ Ściany z możliwością rozbiórki
■ Ściany bez możliwości rozbiórki
■ Zielen na gruncie rodzimym
■ Zielen na stropodachu

N
Skala 1 : 100