

P19

PUŁASKIEGO

M 0 2

Parter Liczba pokoi: 5

Komunikacja	27,14 m ²
Kuchnia	18,11 m ²
Jadalnia	13,55 m ²
Pokój dzienny	13,94 m ²
Pokój	15,16 m ²
Pokój	13,18 m ²
Pokój	10,77 m ²
Pokój	9,39 m ²
Łazienka	5,42 m ²
Pralnia	4,54 m ²
Wc	2,88 m ²

134,08 m²


Ogród	174,00 m ²
Taras	9,19 m ²
Taras	9,11 m ²

Inwestycja zlokalizowana przy
ul. Kazimierza Pułaskiego 19 w Poznaniu

Obmiar powierzchni użytkowej lokalu
mieszkalnego przeprowadzono zgodnie
z normą PN-ISO 9836: 1997

Umeblowanie pomieszczeń ma charakter
poglądowy ilustrujący gabaryty przestrzeni
i nie stanowi oferty handlowej.


Rzut kondygnacji

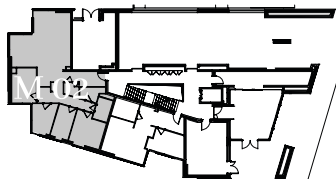

ul. Kazimierza Pułaskiego

DUDA
DEVELOPMENT

ul. Palacza 144, 60-278 Poznań
tel: +48 605 258 888 tel: +48 61 646 84 44
pulaskiego@dudadevelopment.pl biuro@dudadevelopment.pl

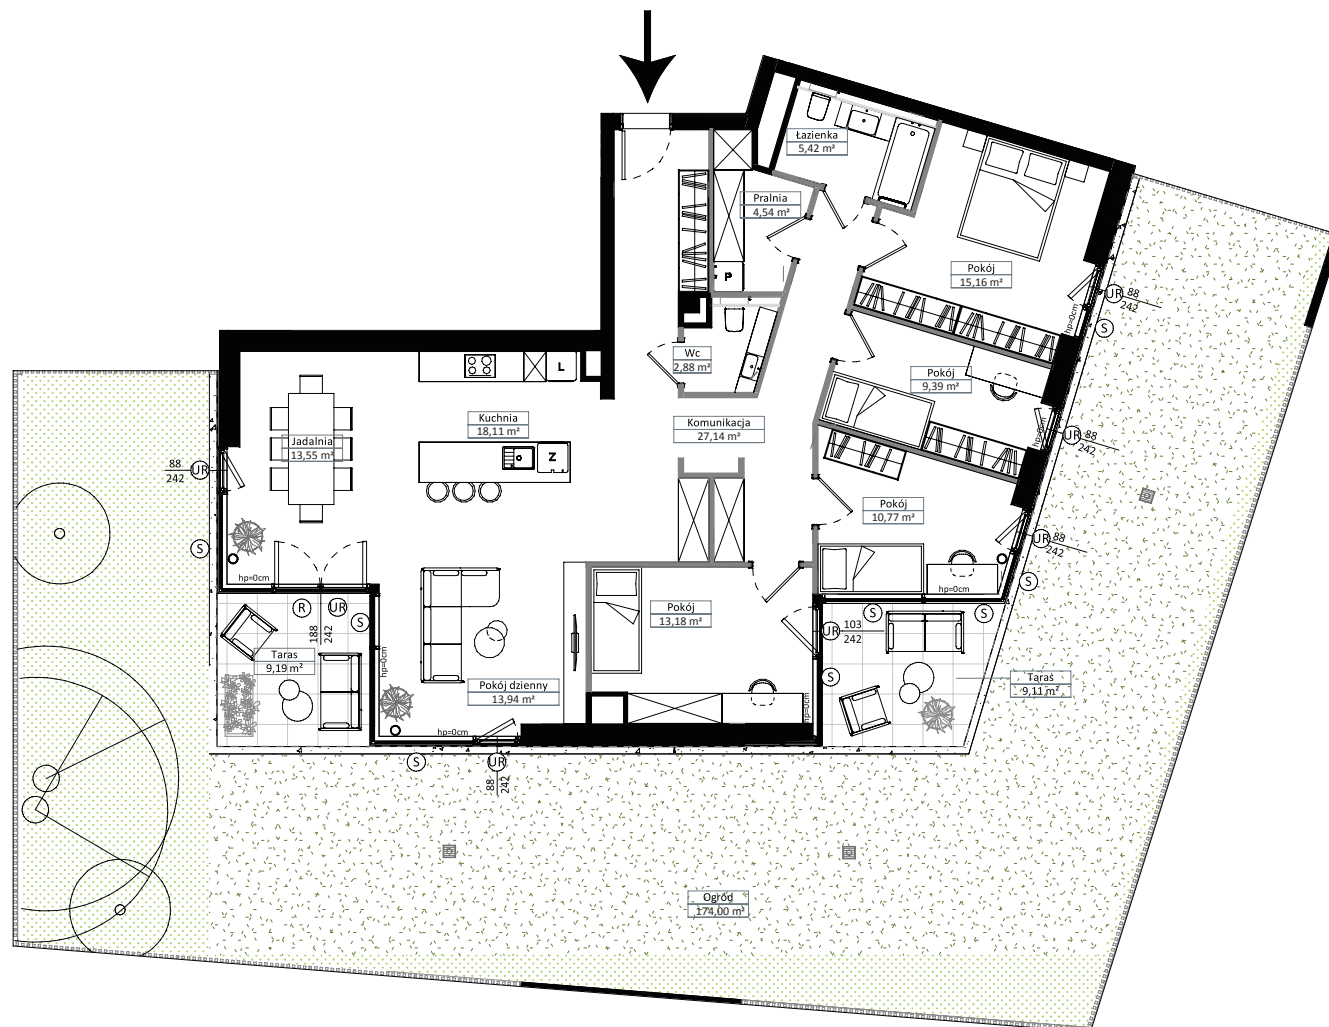

- R - okno rozwierne
- UR - okno uchylno-rozwierne
- S - okno stałe
- Ściany z możliwością rozbiórki
- Ściany bez możliwości rozbiórki
- Zielen na gruncie rodzimym
- Zielen na stropodachu



Skala 1 : 150