

P19

P U Ł A S K I E G O

M 0 2

Parter Liczba pokoi: 5

Komunikacja	14.75 m ²
Kuchnia	18.12 m ²
Jadalnia	13.45 m ²
Pokój dzienny	13.85 m ²
Pokój	13.17 m ²
Pokój	10.72 m ²
Pokój	9.64 m ²
Pokój	15.53 m ²
Łazienka	5.30 m ²
Pralnia	4.60 m ²
Wc	2.82 m ²
Komunikacja	12.35 m ²

134,30 m²

Ogród	177.87 m ²
Taras	9.19 m ²
Taras	9.11 m ²


Investycja zlokalizowana przy
ul. Kazimierza Pułaskiego 19 w Poznaniu

Podana na karcie powierzchnia pomieszczeń jest powierzchnią projektowaną i może nieznacznie odbiegać od powierzchni w zrealizowanym obiekcie.

Obmiar powierzchni użytkowej lokalu mieszkalnego przeprowadzono zgodnie z normą PN-ISO 9836: 1997

Umeblowanie pomieszczeń ma charakter poglądowy ilustrujący gabaryty przestrzeni i nie stanowi oferty handlowej.


Rzut kondygnacji

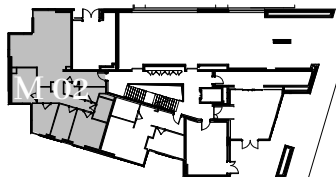

ul. Kazimierza Pułaskiego

DUDA DEVELOPMENT

ul. Palacza 144, 60-278 Poznań
tel: +48 605 258 888 tel: +48 61 646 84 44
pulaskiego@dudadevelopment.pl biuro@dudadevelopment.pl

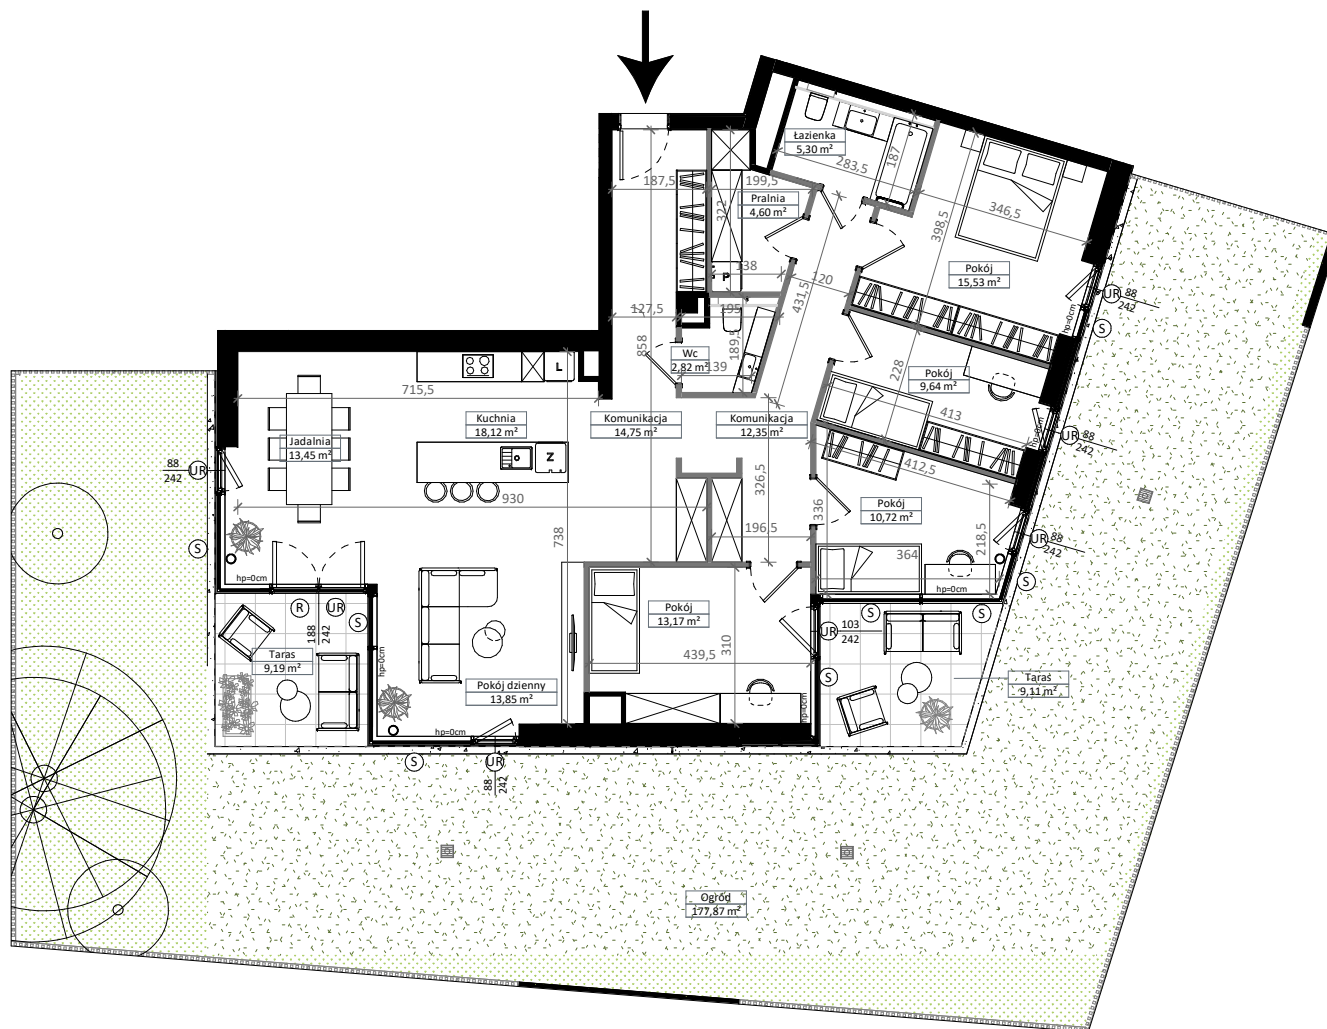

- R - okno rozwierne
- UR - okno uchylno-rozwierne
- S - okno stałe
- Ściany z możliwością rozbioru
- Ściany bez możliwości rozbioru
- Zielen na gruncie rodzimym
- Zielen na stropodachu

Skala 1 : 150