

# P19

P U Ł A S K I E G O

## M 0 2

Parter Liczba pokoi: 5

Komunikacja	14,75 m <sup>2</sup>
Kuchnia	18,12 m <sup>2</sup>
Jadalnia	13,45 m <sup>2</sup>
Pokój dzienny	13,85 m <sup>2</sup>
Pokój	13,17 m <sup>2</sup>
Pokój	10,72 m <sup>2</sup>
Pokój	9,64 m <sup>2</sup>
Pokój	15,53 m <sup>2</sup>
Łazienka	5,30 m <sup>2</sup>
Pralnia	4,60 m <sup>2</sup>
Wc	2,82 m <sup>2</sup>
Komunikacja	12,35 m <sup>2</sup>

### 134,30 m<sup>2</sup>

Ogród	174,00 m <sup>2</sup>
Taras	9,19 m <sup>2</sup>
Taras	9,11 m <sup>2</sup>


Investycja zlokalizowana przy  
**ul. Kazimierza Pułaskiego 19** w Poznaniu

Podana na karcie powierzchnia pomieszczeń jest powierzchnią projektowaną i może nieznacznie odbiegać od powierzchni w zrealizowanym obiekcie.

Obmiar powierzchni użytkowej lokalu mieszkalnego przeprowadzono zgodnie z normą PN-ISO 9836: 1997

Umeblowanie pomieszczeń ma charakter poglądowy ilustrujący gabaryty przestrzeni i nie stanowi oferty handlowej.


Rzut kondygnacji

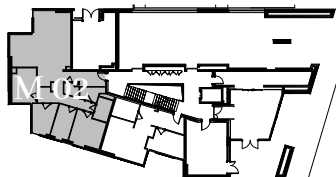

ul. Kazimierza Pułaskiego

**DUDA DEVELOPMENT**

ul. Palacza 144, 60-278 Poznań  
tel: +48 605 258 888 tel: +48 61 646 84 44  
pulaskiego@dudadevelopment.pl biuro@dudadevelopment.pl

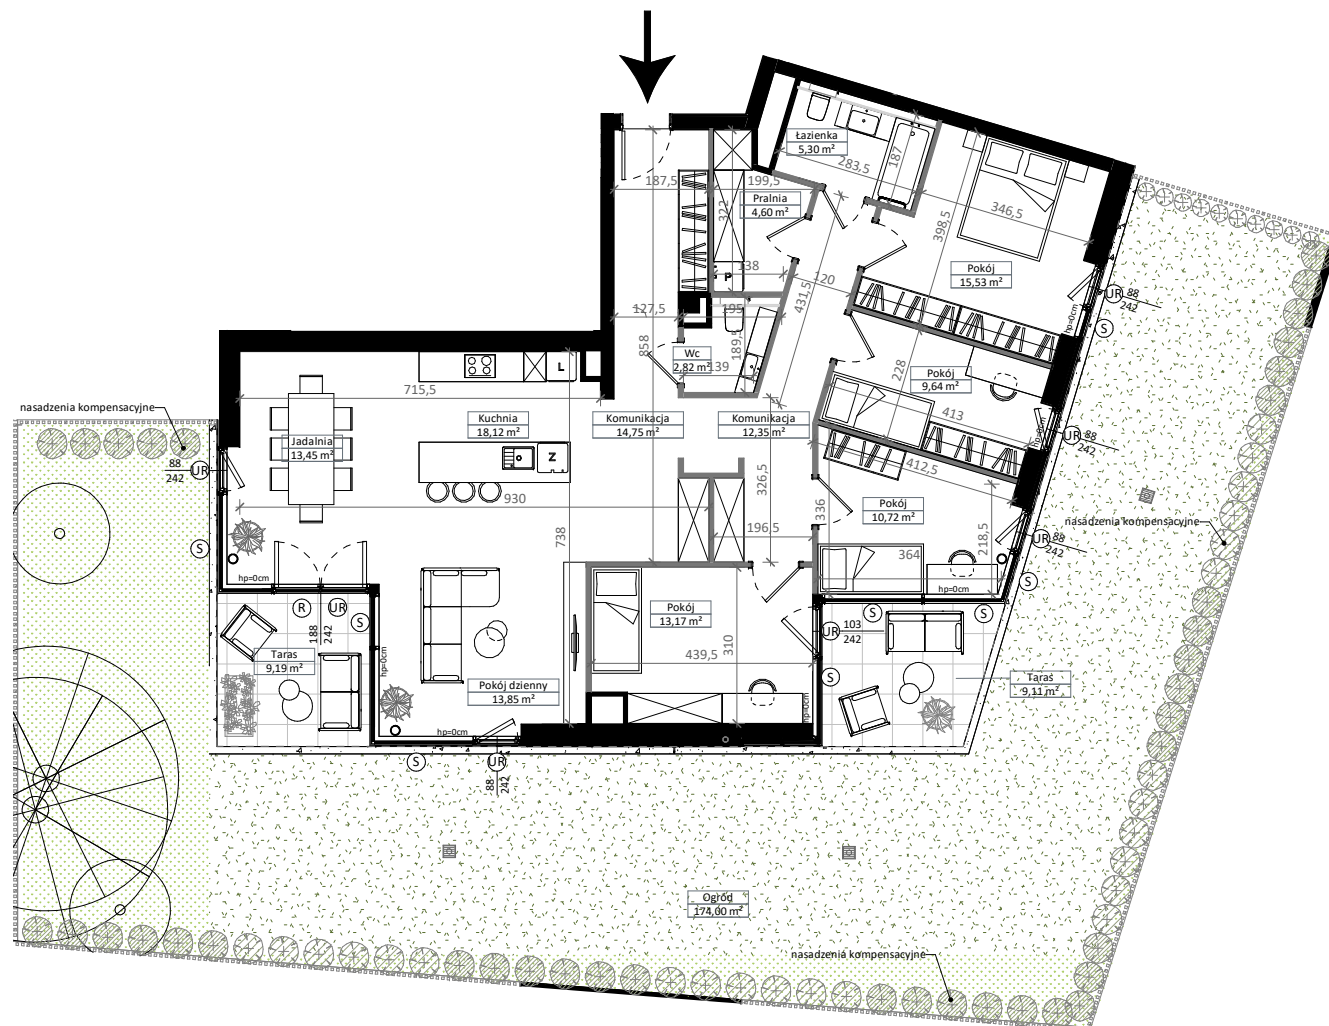

- R - okno rozwierne
- UR - okno uchylno-rozwierne
- S - okno stałe
- Ściany z możliwością rozbiorki
- Ściany bez możliwości rozbiorki
- Zielen na gruncie rodzimym
- Zielen na stropodachu

Skala 1 : 150