

P19

P U Ł A S K I E G O

M 1 8

Piętro: 3 Liczba pokoi: 3

Komunikacja	13,26 m ²
Pralnia	4,59 m ²
Wc	2,45 m ²
Aneks kuchenny	19,74 m ²
Pokój dzienny	15,19 m ²
Pokój	11,45 m ²
Pokój	15,67 m ²
Łazienka	5,11 m ²

87,46 m²

Balkon	5,99 m ²
--------	---------------------


Inwestycja zlokalizowana przy
ul. Kazimierza Pułaskiego 19 w Poznaniu

Podana na karcie powierzchnia pomieszczeń jest powierzchnią projektowaną i może nieznacznie odbiegać od powierzchni w zrealizowanym obiekcie.

Obmiar powierzchni użytkowej lokalu mieszkalnego przeprowadzono zgodnie z normą PN-ISO 9836: 1997

Umeblowanie pomieszczeń ma charakter poglądowy ilustrujący gabaryty przestrzeni i nie stanowi oferty handlowej.


Rzut kondygnacji

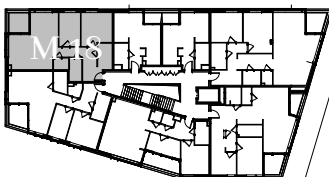

ul. Kazimierza Pułaskiego

DUDA DEVELOPMENT

ul. Palacza 144, 60-278 Poznań
tel: +48 605 258 888 tel: +48 61 646 84 44
pulaskiego@dudadevelopment.pl biuro@dudadevelopment.pl

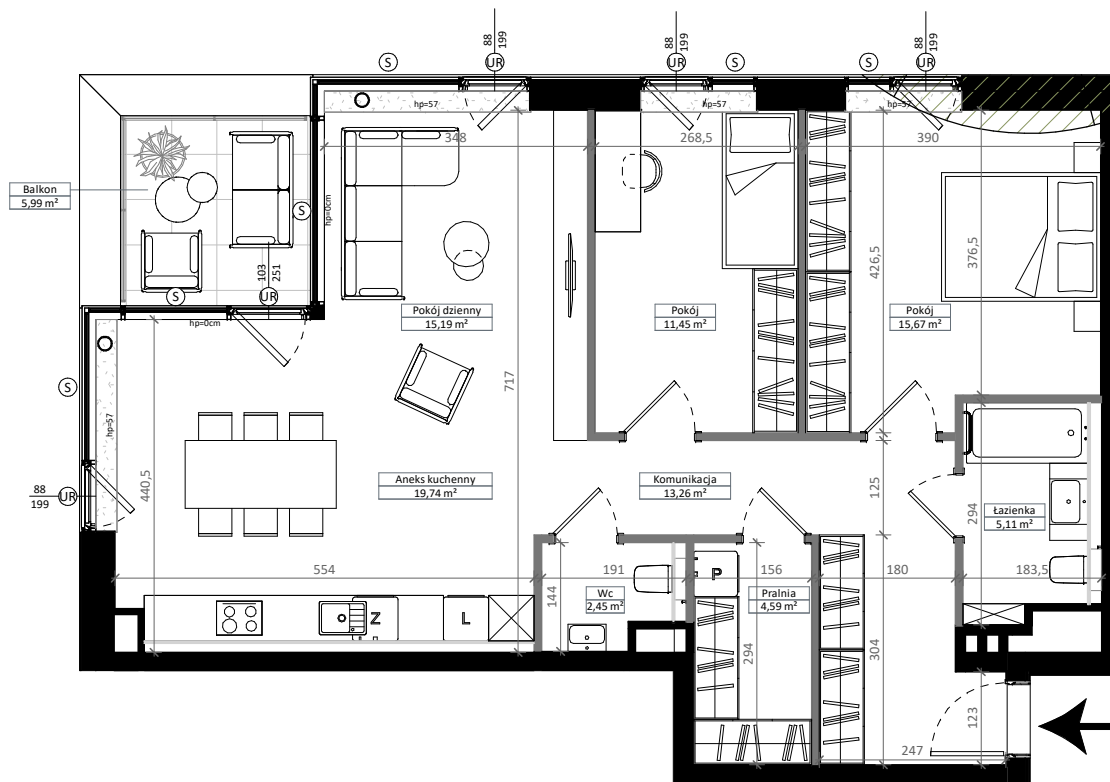

- R - okno rozwierne
- UR - okno uchylno-rozwierne
- S - okno stałe
- Ściany z możliwością rozbiórki
- Ściany bez możliwości rozbiórki
- Zielen na gruncie rodzimym
- Zielen na stropodachu

Skala 1 : 100