

# P19

P U Ł A S K I E G O

## M 1 9

Piętro: 3 Liczba pokoi: 1

Pokój dzienny z aneksem 29,98 m<sup>2</sup>

Łazienka 5,23 m<sup>2</sup>

### 35,21

Balkon 2,61 m<sup>2</sup>


Investycja zlokalizowana przy  
**ul. Kazimierza Pułaskiego 19** w Poznaniu

Podana na karcie powierzchnia  
pomieszczeń jest powierzchnią  
projektowaną i może nieznacznie odbiegać  
od powierzchni w zrealizowanym obiekcie.

Obmiar powierzchni użytkowej lokalu  
mieszkalnego przeprowadzono zgodnie  
z normą PN-ISO 9836: 1997

Umeblowanie pomieszczeń ma charakter  
poglądowy ilustrujący gabaryty przestrzeni  
i nie stanowi oferty handlowej.


Rzut kondygnacji

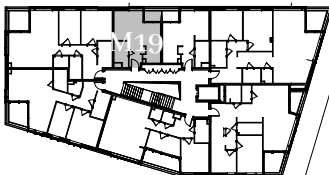

ul. Kazimierza Pułaskiego

**DUDA  
DEVELOPMENT**

ul. Palacza 144, 60-278 Poznań  
tel: +48 605 258 888 tel: +48 61 646 84 44  
pulaskiego@dudadevelopment.pl biuro@dudadevelopment.pl

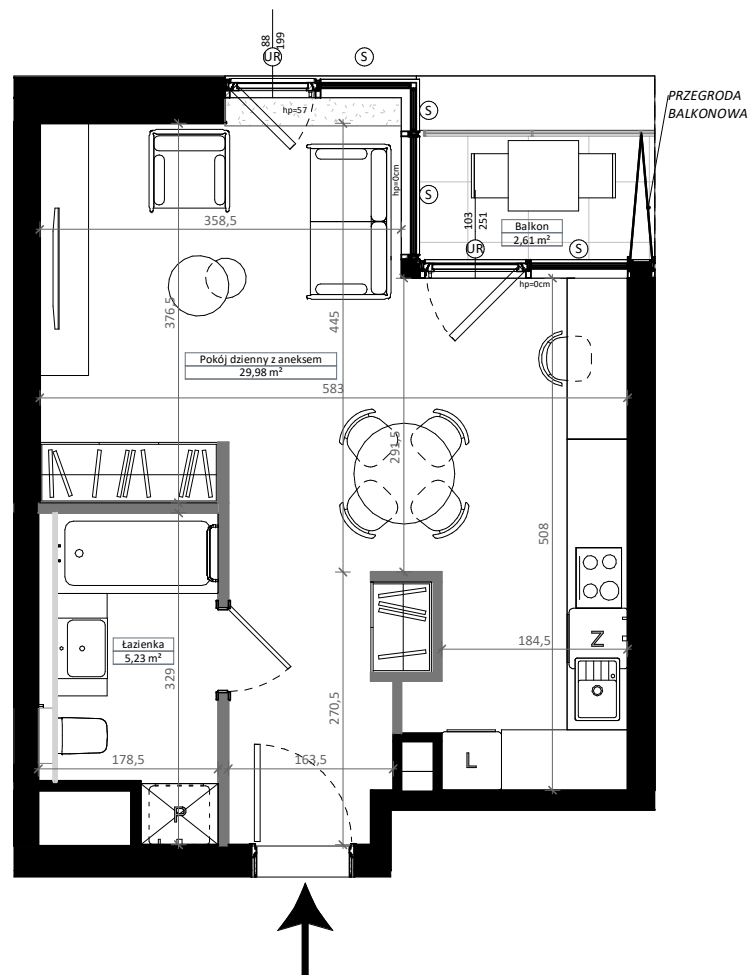

R - okno rozwierne  
UR - okno uchylno-rozwierne  
S - okno stałe

■ Ściany z możliwością rozbiórki  
■ Ściany bez możliwości rozbiórki  
■ Zielen na gruncie rodzimym  
■ Zielen na stropodachu



Skala 1 : 75