

P19

P U Ł A S K I E G O

M 2 4

Piętro: 4 Liczba pokoi: 3

Komunikacja	10,86 m ²
Wc	2,73 m ²
Pralnia	4,64 m ²
Aneks kuchenny	17,26 m ²
Pokój dzienny	15,99 m ²
Pokój	9,51 m ²
Pokój	14,95 m ²
Łazienka	4,99 m ²
80,93 m²	
Balkon	6,05 m ²


Inwestycja zlokalizowana przy
ul. Kazimierza Pułaskiego 19 w Poznaniu

Podana na karcie powierzchnia pomieszczeń jest powierzchnią projektowaną i może nieznacznie odbiegać od powierzchni w zrealizowanym obiekcie.

Obmiar powierzchni użytkowej lokalu mieszkalnego przeprowadzono zgodnie z normą PN-ISO 9836: 1997

Umeblowanie pomieszczeń ma charakter poglądowy ilustrujący gabaryty przestrzeni i nie stanowi oferty handlowej.


Rzut kondygnacji

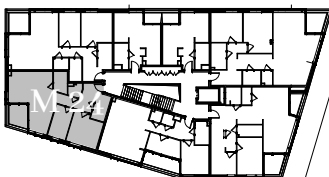

ul. Kazimierza Pułaskiego

DUDA DEVELOPMENT

ul. Palacza 144, 60-278 Poznań
tel: +48 605 258 888 tel: +48 61 646 84 44
pulaskiego@dudadevelopment.pl biuro@dudadevelopment.pl

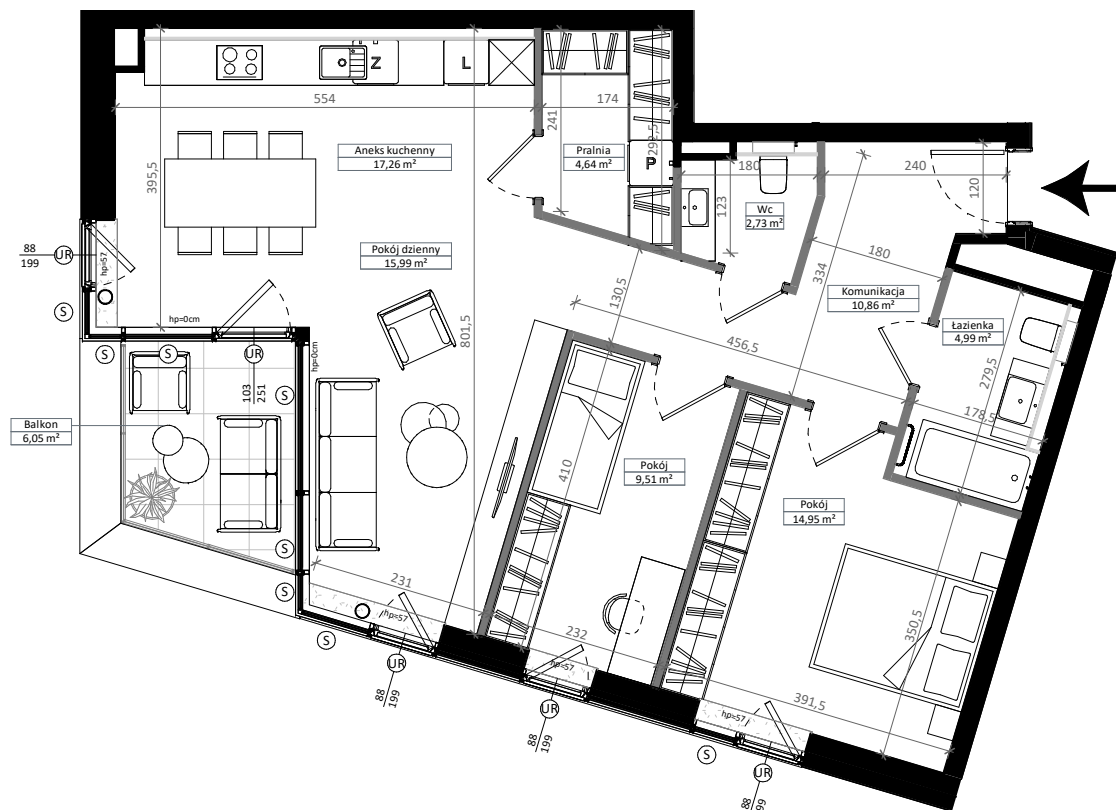

- R - okno rozwierne
 - UR - okno uchylno-rozwierne
 - S - okno stałe
 - Ściany z możliwością rozbiórki
 - Ściany bez możliwości rozbiórki
 - Zielen na gruncie rodzimym
 - Zielen na stropodachu
- N
Skala 1 : 100