

P19

P U Ł A S K I E G O

M 2 7

Piętro: 4 Liczba pokoi: 1

Pokój dzienny z aneksem 30,02 m²

Łazienka 5,23 m²

35,25 m²


Balkon 2,61 m²

Inwestycja zlokalizowana przy
ul. Kazimierza Pułaskiego 19 w Poznaniu

Obmiar powierzchni użytkowej lokalu
mieszkalnego przeprowadzono zgodnie
z normą PN-ISO 9836: 1997

Umeblowanie pomieszczeń ma charakter
poglądowy ilustrujący gabaryty przestrzeni
i nie stanowi oferty handlowej.


Rzut kondygnacji

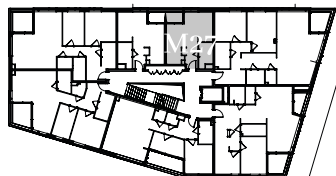

ul. Kazimierza Pułaskiego



ul. Palacza 144, 60-278 Poznań
tel: +48 605 258 888 tel: +48 61 646 84 44
pulaskiego@dudadevelopment.pl biuro@dudadevelopment.pl

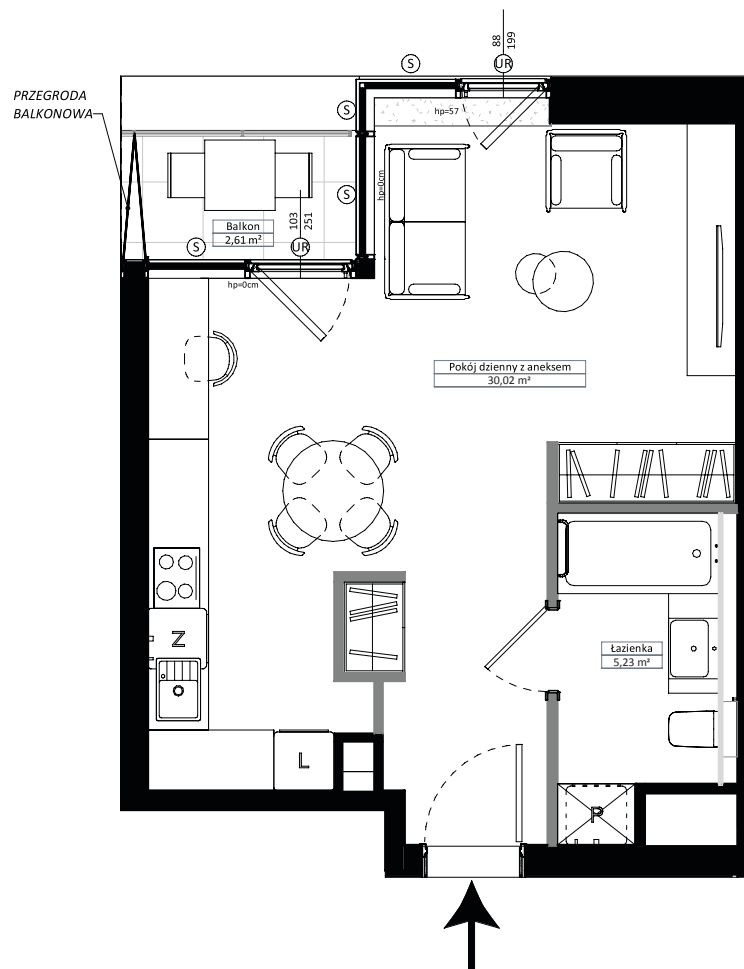

- R - okno rozwierne
- UR - okno uchylno-rozwierne
- S - okno stałe
- Ściany z możliwością rozbiórki
- Ściany bez możliwości rozbiórki
- Zieleń na gruncie rodzimym
- Zieleń na stropodachu



Skala 1 : 75