

# P19

P U Ł A S K I E G O

## M 2 7

Piętro: 4 Liczba pokoi: 1

Pokój dzienny z aneksem 29,98 m<sup>2</sup>

Łazienka 5,26 m<sup>2</sup>

### 35,24 m<sup>2</sup>

Balkon 2,61 m<sup>2</sup>


Inwestycja zlokalizowana przy  
**ul. Kazimierza Pułaskiego 19** w Poznaniu

Podana na karcie powierzchnia pomieszczeń jest powierzchnią projektowaną i może nieznacznie odbiegać od powierzchni w zrealizowanym obiekcie.

Obmiar powierzchni użytkowej lokalu mieszkalnego przeprowadzono zgodnie z normą PN-ISO 9836: 1997

Umeblowanie pomieszczeń ma charakter poglądowy ilustrujący gabaryty przestrzeni i nie stanowi oferty handlowej.


Rzut kondygnacji

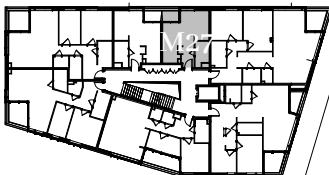

ul. Kazimierza Pułaskiego

**DUDA**  
DEVELOPMENT

ul. Palacza 144, 60-278 Poznań  
tel: +48 605 258 888 tel: +48 61 646 84 44  
pulaskiego@dudadevelopment.pl biuro@dudadevelopment.pl

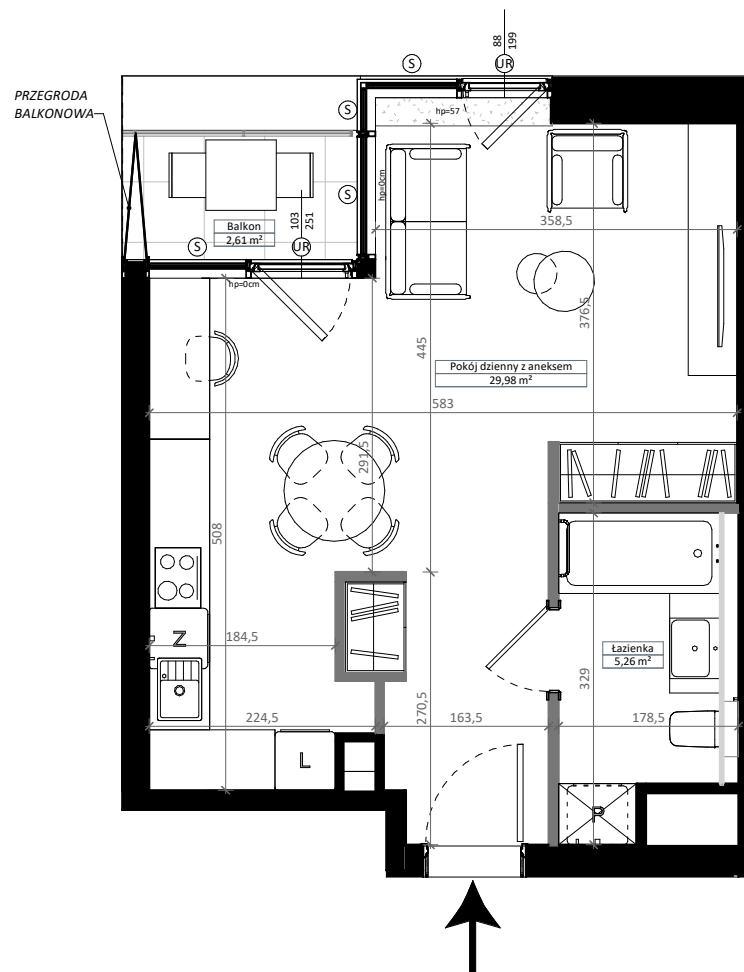

- R - okno rozwierne
  - UR - okno uchylno-rozwierne
  - S - okno stałe
  - Ściany z możliwością rozbiórki
  - Ściany bez możliwości rozbiórki
  - Zielen na gruncie rodzimym
  - Zielen na stropodachu
- N  
Skala 1 : 75