

P19

P U Ł A S K I E G O

M 3 0

Piętro: 4 Liczba pokoi: 3

Komunikacja	10,21 m ²
Pralnia	2,13 m ²
Wc	1,98 m ²
Pokój dzienny z aneksem	37,35 m ²
Pokój	9,53 m ²
Pokój	14,02 m ²
Łazienka	5,03 m ²

80,25 m²

Balkon	6,99 m ²
--------	---------------------


Inwestycja zlokalizowana przy
ul. Kazimierza Pułaskiego 19 w Poznaniu

Podana na karcie powierzchnia pomieszczeń jest powierzchnią projektowaną i może nieznacznie odbiegać od powierzchni w zrealizowanym obiekcie.

Obmiar powierzchni użytkowej lokalu mieszkalnego przeprowadzono zgodnie z normą PN-ISO 9836: 1997

Umeblowanie pomieszczeń ma charakter poglądowy ilustrujący gabaryty przestrzeni i nie stanowi oferty handlowej.


Rzut kondygnacji

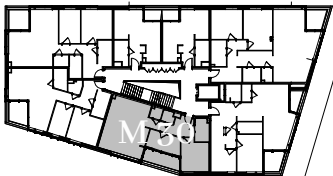

ul. Kazimierza Pułaskiego

DUDA DEVELOPMENT

ul. Palacza 144, 60-278 Poznań
tel: +48 605 258 888 tel: +48 61 646 84 44
pulaskiego@dudadevelopment.pl biuro@dudadevelopment.pl

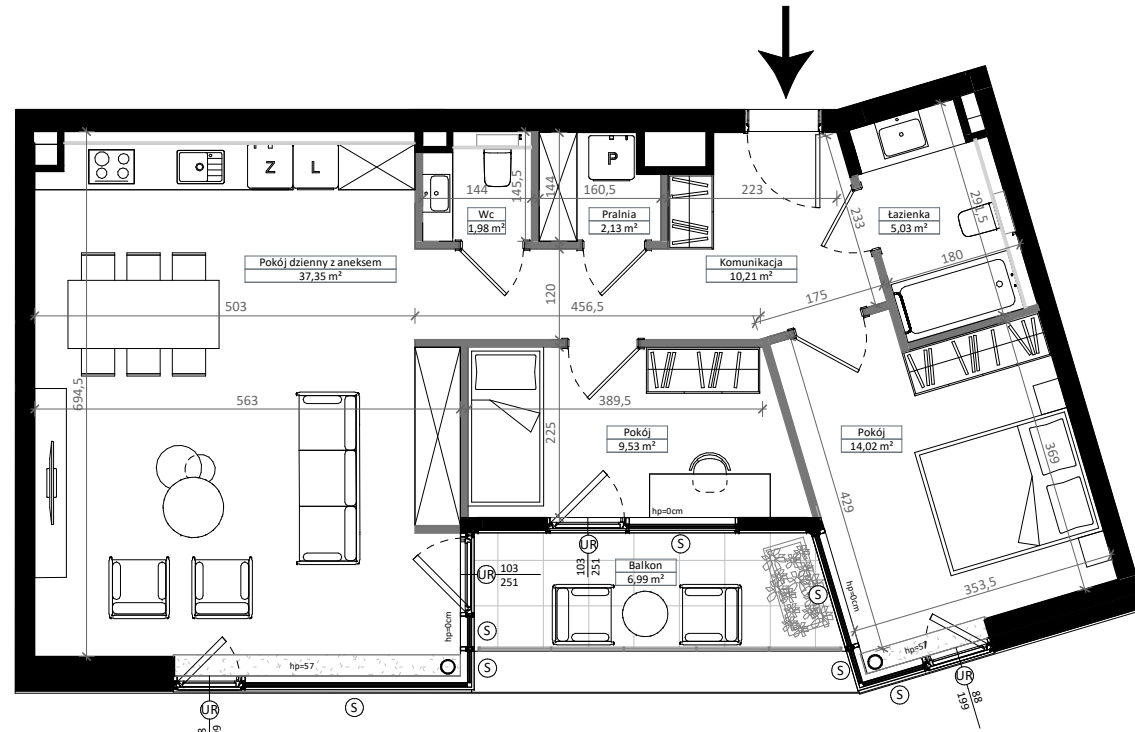

- R - okno rozwierne
- UR - okno uchylno-rozwierne
- S - okno stałe

- Ściany z możliwością rozbioru
- Ściany bez możliwości rozbioru
- Zielen na gruncie rodzimym
- Zielen na stropodachu

N
Skala 1 : 100