

# P19

PUŁASKIEGO

## M 3 2

Piętro: 5 Liczba pokoi: 4

Komunikacja	20,33 m <sup>2</sup>
Pom. gospodarcze	6,51 m <sup>2</sup>
Kuchnia	19,49 m <sup>2</sup>
Pokój dzienny z jadalnią	42,15 m <sup>2</sup>
Pokój	11,93 m <sup>2</sup>
Pokój	11,25 m <sup>2</sup>
Pokój	21,91 m <sup>2</sup>
Łazienka	5,15 m <sup>2</sup>
Garderoba	3,26 m <sup>2</sup>
Pralnia	2,73 m <sup>2</sup>
Łazienka	5,20 m <sup>2</sup>
Wc	2,58 m <sup>2</sup>

### 152,49 m<sup>2</sup>

Balkon	11,26 m <sup>2</sup>
Schody	7,71 m <sup>2</sup>
Schody wewn.	1,88 m <sup>2</sup>
Taras	71,23 m <sup>2</sup>
Wnęka	6,14 m <sup>2</sup>


Inwestycja zlokalizowana przy  
**ul. Kazimierza Pułaskiego 19** w Poznaniu

Podana na karcie powierzchnia pomieszczeń jest powierzchnią projektowaną i może nieznacznie odbiegać od powierzchni w zrealizowanym obiekcie.

Obmiar powierzchni użytkowej lokalu mieszkalnego przeprowadzono zgodnie z normą PN-ISO 9836: 1997

Umeblowanie pomieszczeń ma charakter poglądowy ilustrujący gabaryty przestrzeni i nie stanowi oferty handlowej.


Rzut kondygnacji

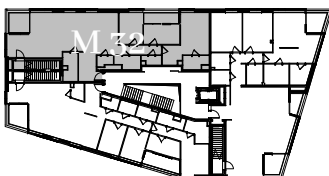


ul. Kazimierza Pułaskiego

**DUDA DEVELOPMENT**

ul. Palacza 144, 60-278 Poznań  
tel: +48 605 258 888 tel: +48 61 646 84 44  
pulaskiego@dudadevelopment.pl biuro@dudadevelopment.pl

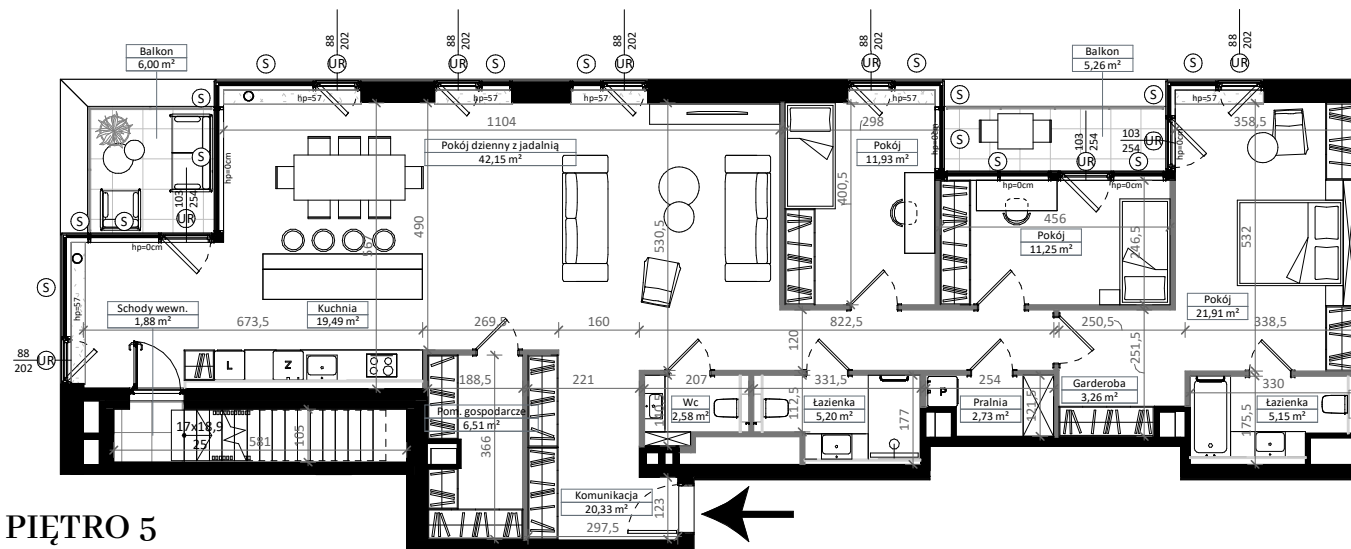

**PIĘTRO 5**

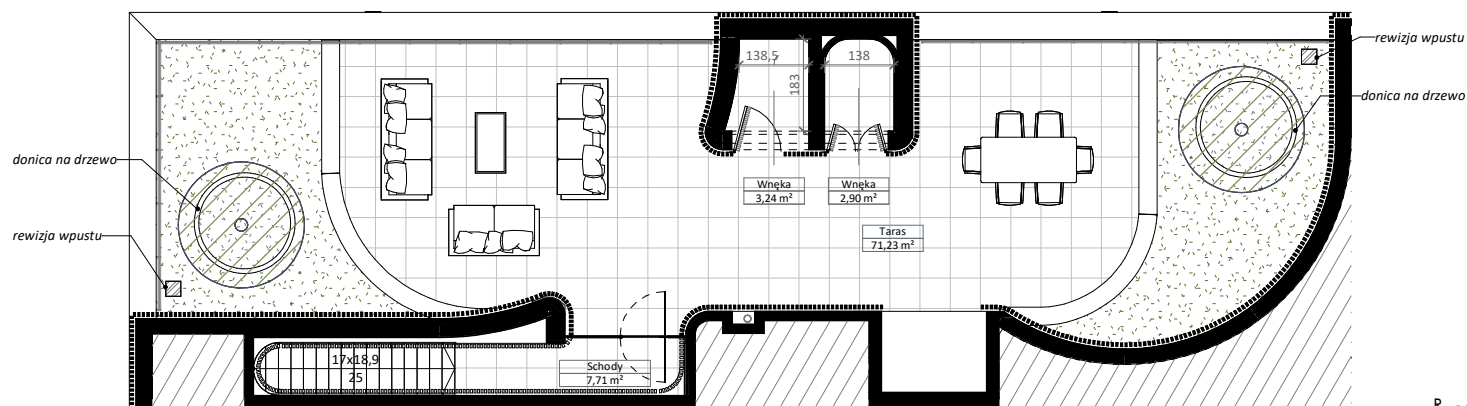

**TARAS NA DACHU**

- R - okno rozwierne
- UR - okno uchylno-rozwierne
- S - okno stałe
- Ściany z możliwością rozbiórki
- Ściany bez możliwości rozbiórki
- Zielen na gruncie rodzimym
- Zielen na stropodachu

N  
Skala 1 : 150