

P19

PUŁASKIEGO

M 3 2

Piętro: 5 Liczba pokoi: 4

Komunikacja	20,39 m ²
Pom. gospodarcze	6,56 m ²
Kuchnia	19,43 m ²
Pokój dzienny z jadalnią	42,16 m ²
Pokój	11,85 m ²
Pokój	11,27 m ²
Pokój	21,89 m ²
Łazienka	5,20 m ²
Garderoba	2,90 m ²
Pralnia	2,71 m ²
Łazienka	5,24 m ²
Wc	2,59 m ²

152,19 m²


Balkon	11,25 m ²
Schody	7,71 m ²
Schody wewn.	1,88 m ²
Taras	71,23 m ²
Wnęką	6,14 m ²

Inwestycja zlokalizowana przy
ul. Kazimierza Pułaskiego 19 w Poznaniu

Obmiar powierzchni użytkowej lokalu
mieszkalnego przeprowadzono zgodnie
z normą PN-ISO 9836: 1997

Umeblowanie pomieszczeń ma charakter
poglądowy ilustrujący gabaryty przestrzeni
i nie stanowi oferty handlowej.

Rzut kondygnacji

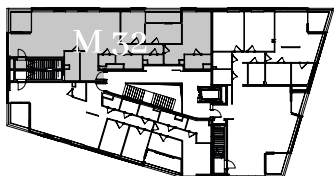


ul. Kazimierza Pułaskiego




DUDA
DEVELOPMENT

ul. Palacza 144, 60-278 Poznań
tel: +48 605 258 888 tel: +48 61 646 84 44
pulaskiego@dudadevelopment.pl biuro@dudadevelopment.pl

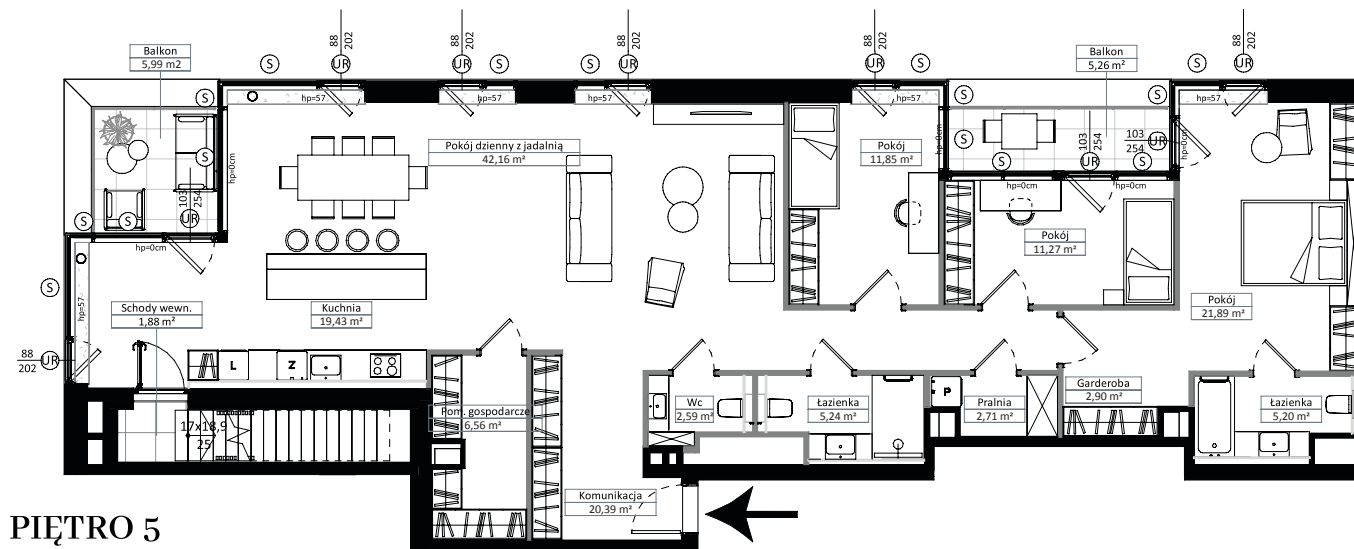

PIĘTRO 5

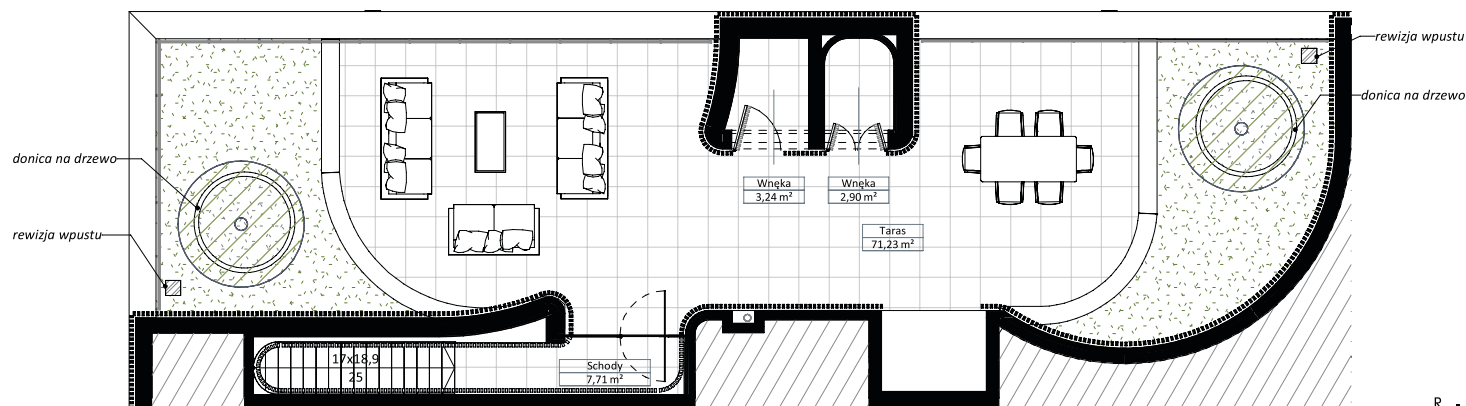

TARAS NA DACHU

- R - okno rozwiernie
- UR - okno uchylno-rozwiernie
- S - okno stałe
- Ściany z możliwością rozbiórki
- Ściany bez możliwości rozbiórki
- Zieleń na gruncie rodzimym
- Zieleń na stropodachu



Skala 1 : 150